


BOISKO DO PIŁKI SIATKOWEJ
z możliwością gry w tenisa ziemnego
i badmintona

BOISKO DO KOSZYKÓWKI
z możliwością gry w piłkę ręczną
i nożną

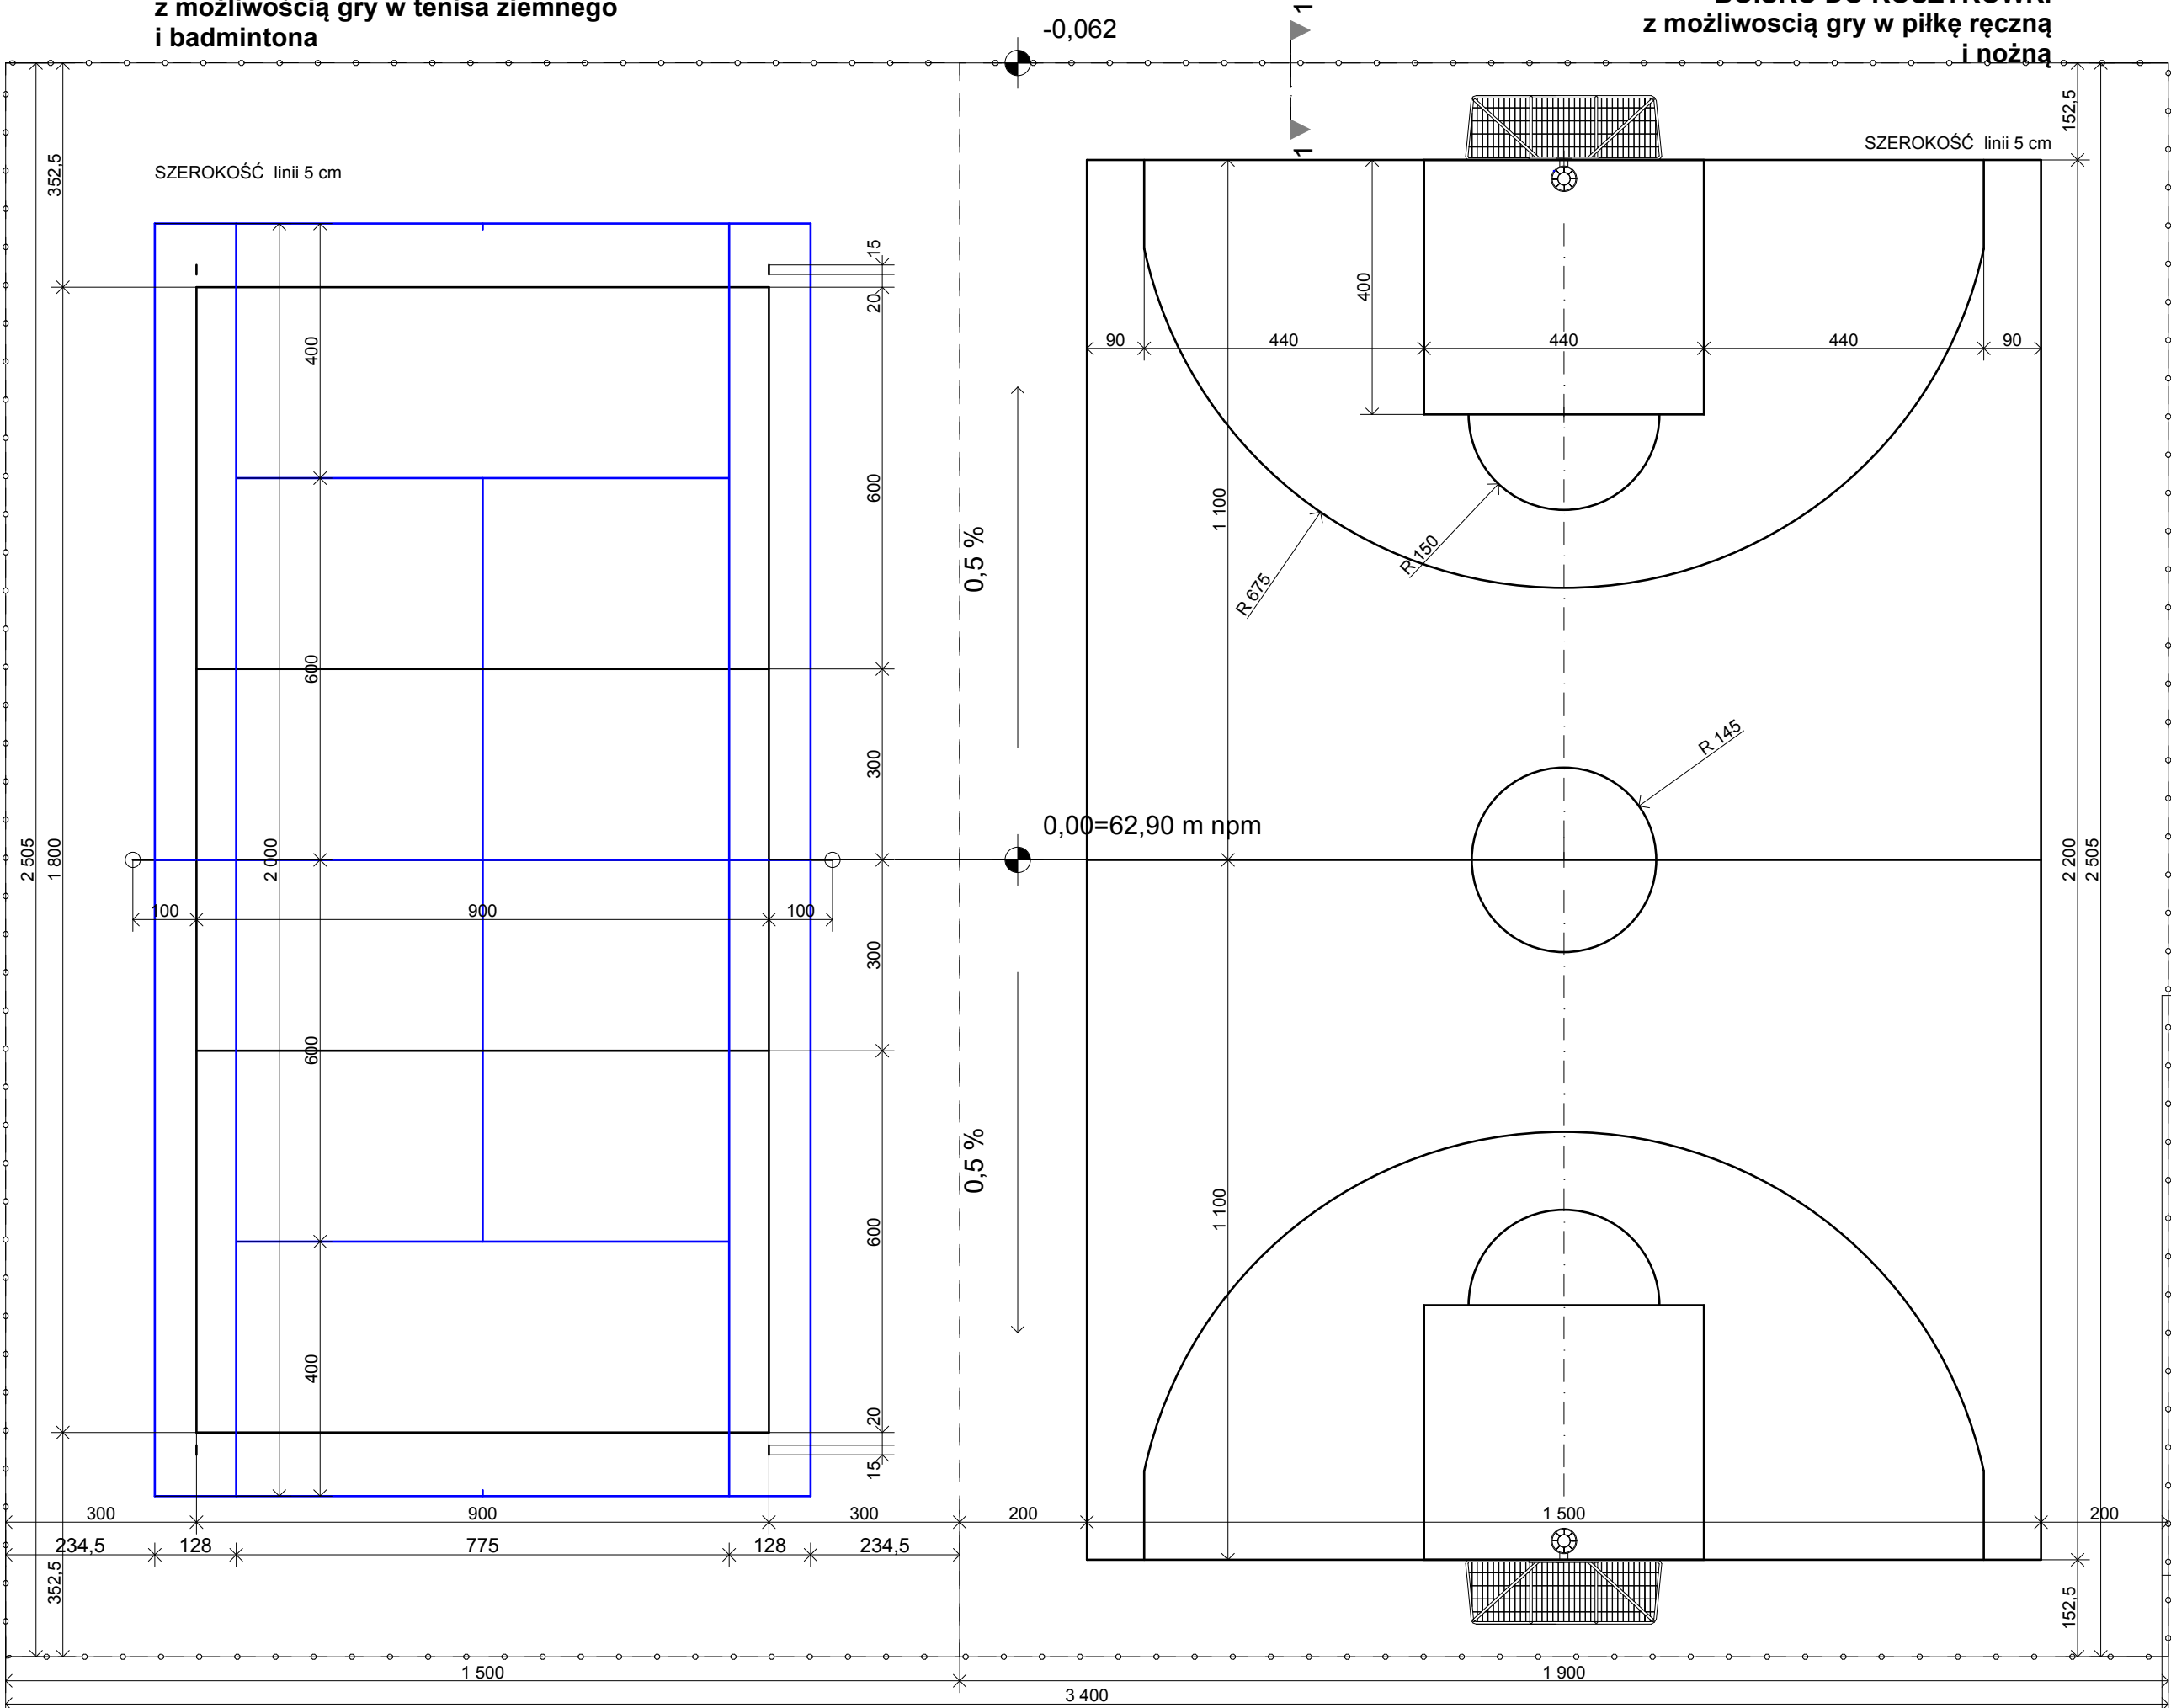

OBIEKT:	BUDOWA BOISKA WIELOFUNKCYJNEGO	
	64-920 Piła Al. Wyzwolenia/ul.Gryfitów działka nr 291 Obręb Piła .0007,,jednostka ewidencyjna Piła 301901_1	
ADRES:	BOISKO - RZUT	
NAZWA RYSUNKU:		
PROJEKTOWAŁ: mgr inż. arch. Tadeusz Tyłka Nr upr. NN8345/474/81 w specjalności architektonicznej pełnej	SKALA:	DATA:
	1:100	05.2018
OPRACOWAŁ: tech. arch. M.PROMIS	NR RYS:	
	2	