


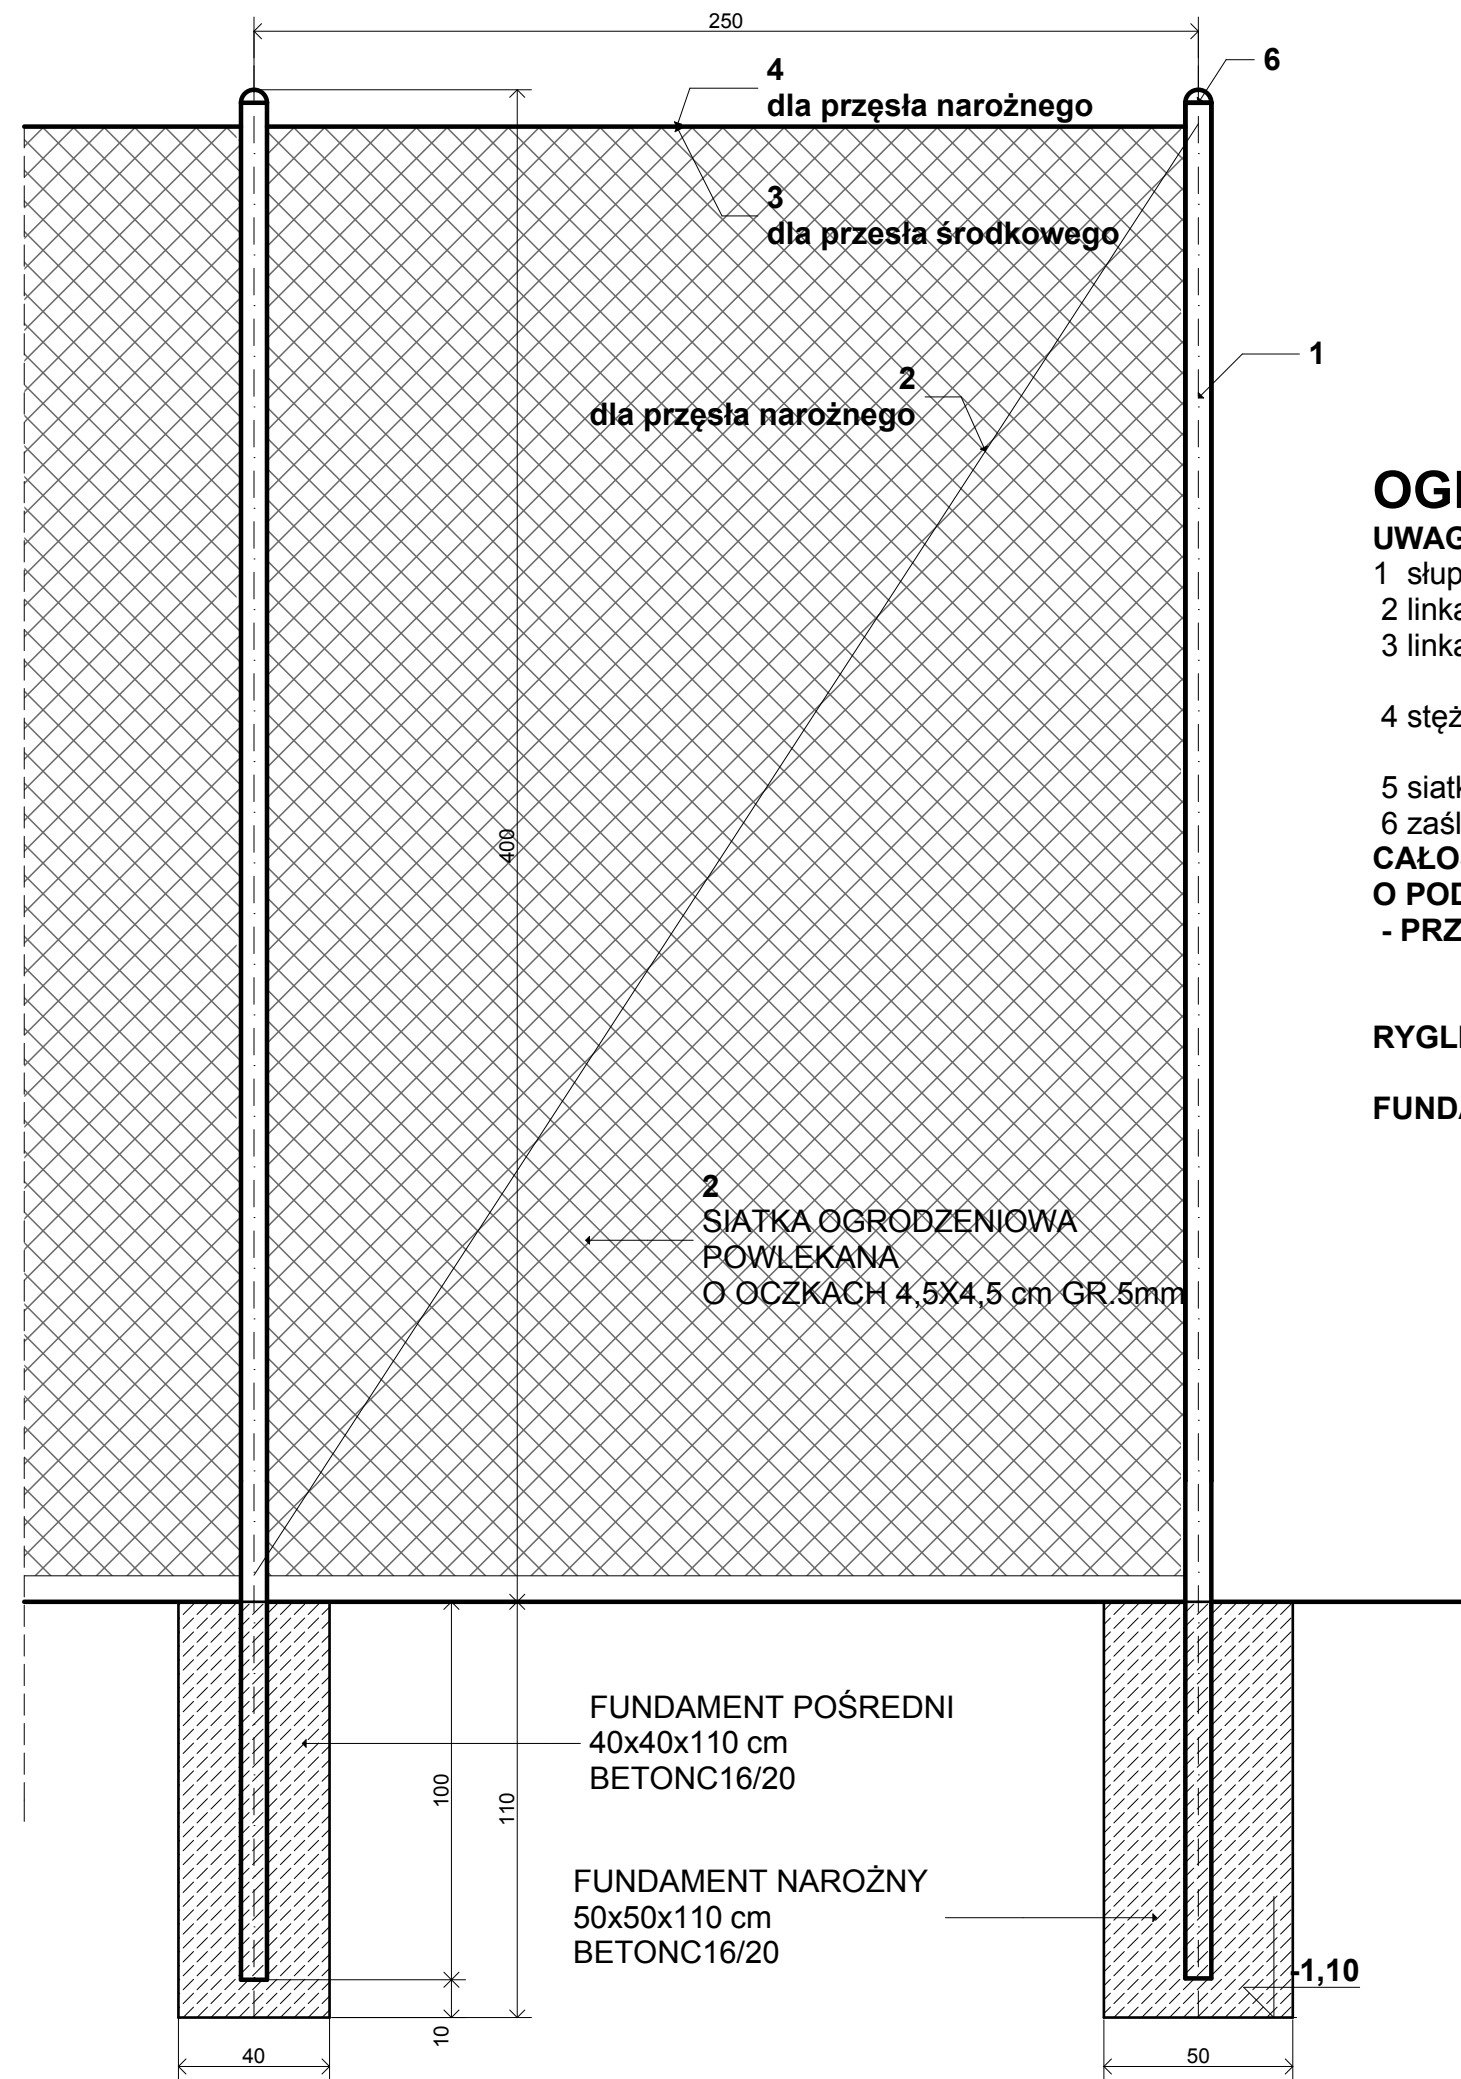

OGRODZENIE WYS. 4,0 m

UWAGA

- 1 słup stalowy z profilu zamkniętego 80 x 80 mm
- 2 linka stalowa 5mm nierdzewna, zapięta po obu stronach zaciskami
- 3 linka stalowa 4mm nierdzewna w otulinie PCV, mocowana na śruby z okiem po obwodzie ogrodzenia śruby rzymskie do naciągania liny
- 4 stężenie, poziome łączenie słupów dwóch pierwszych skrajnych, profil stalowy 40x20 mm przymocowany do słupów na obejmy
- 5 siatka polipropylenowa odporna na UV. 4,5 x 4,5 cm / 5mm grubości..
- 6 zaślepka plastikowa 80 x 80 cm - wciskana

**CAŁOŚĆ SYSTEMU OGRODZENIA WG WYBRANEGO PRODUCENTA
O PODOBNYCH PARAMETRACH TECHNICZNYCH**

**- PRZEKRÓJ ZGODNIE
Z WYTYCZNYMI PRODUCENTA WYBRANEGO SYSTEMU
OGRODZENIA
RYGLE, USZTYWNIENIA, OSPRZĘT - ZGODNIE Z WYTYCZNYMI
PRODUCENTA
FUNDAMENT BETONOWY - SKORYGOWAĆ DO PRZYJĘTEGO
SYSTEMU OGRODZENIA**

OBIEKT:	BUDOWA BOISKA WIELOFUNKCYJNEGO		
ADRES:	64-920 PIŁA Al. Wyzwolenia/ul.Gryfitów działka nr 291 Obręb Piła .0007 , jednostka ewidencyjna Piła 301901_1		
NAZWA RYSUNKU:	OGRODZENIE		
PROJEKTOWAŁ: mgr inż. arch. Tadeusz Tylka Nr upr. NN8345/474/81 w specjalności architektonicznej pełnej		SKALA: 1:20	DATA: 05.2018
OPRACOWAŁ: tech. arch. M.PROMIS		NR RYS: 5	