


BOISKO DO PIŁKI SIATKOWEJ
z możliwością gry w tenisa ziemnego
i badmintona

BOISKO DO KOSZYKÓWKI
z możliwością gry w piłkę ręczną
i nożną

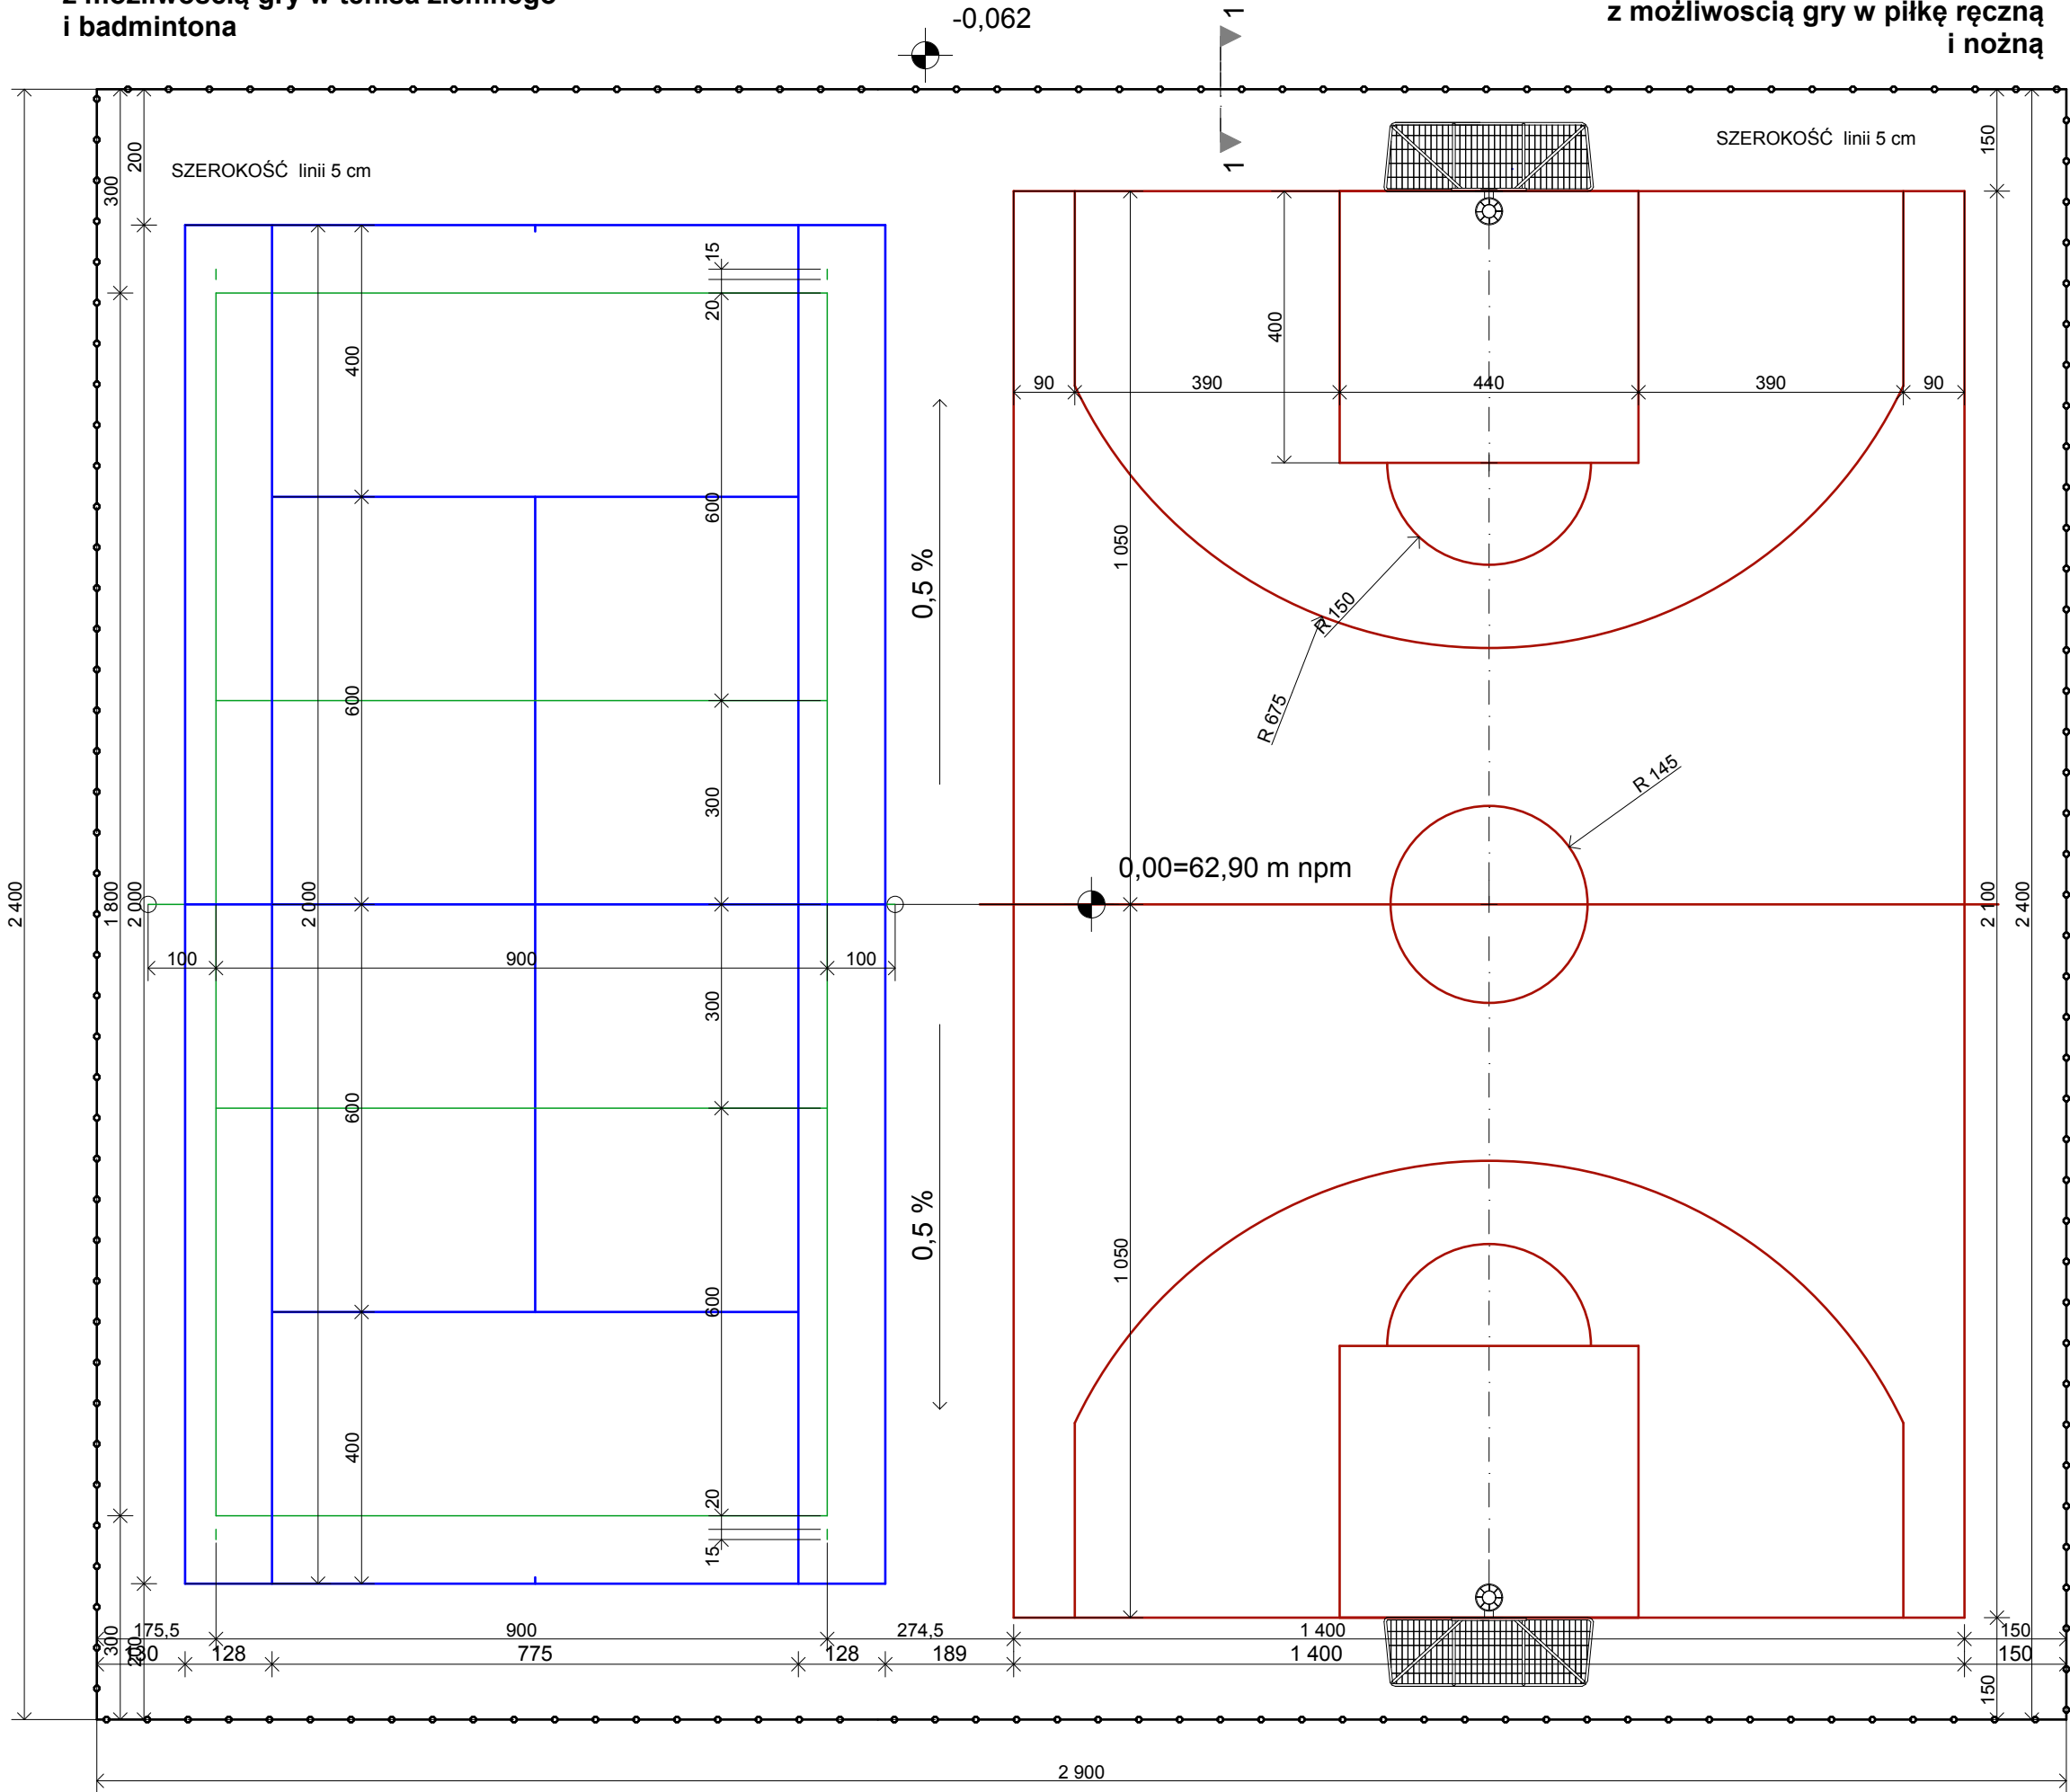

OBIEKT:	BUDOWA BOISKA WIELOFUNKCYJNEGO	
	64-920 Piła Al. Wyzwolenia/ul.Gryfitów działka nr 291 Obręb Piła .0007,,jednostka ewidencyjna Piła 301901_1	
ADRES:	BOISKO - RZUT	
	NAZWA RYSUNKU:	
PROJEKTOWAŁ:	mgr inż. arch. Tadeusz Tylka	
	Nr upr. NN8345/474/81	
OPRACOWAŁ:	w specjalności architektonicznej pełnej	
	tech. arch. M.PROMIS	
SKALA:		DATA:
1:100		07.2018
NR RYS:		2