


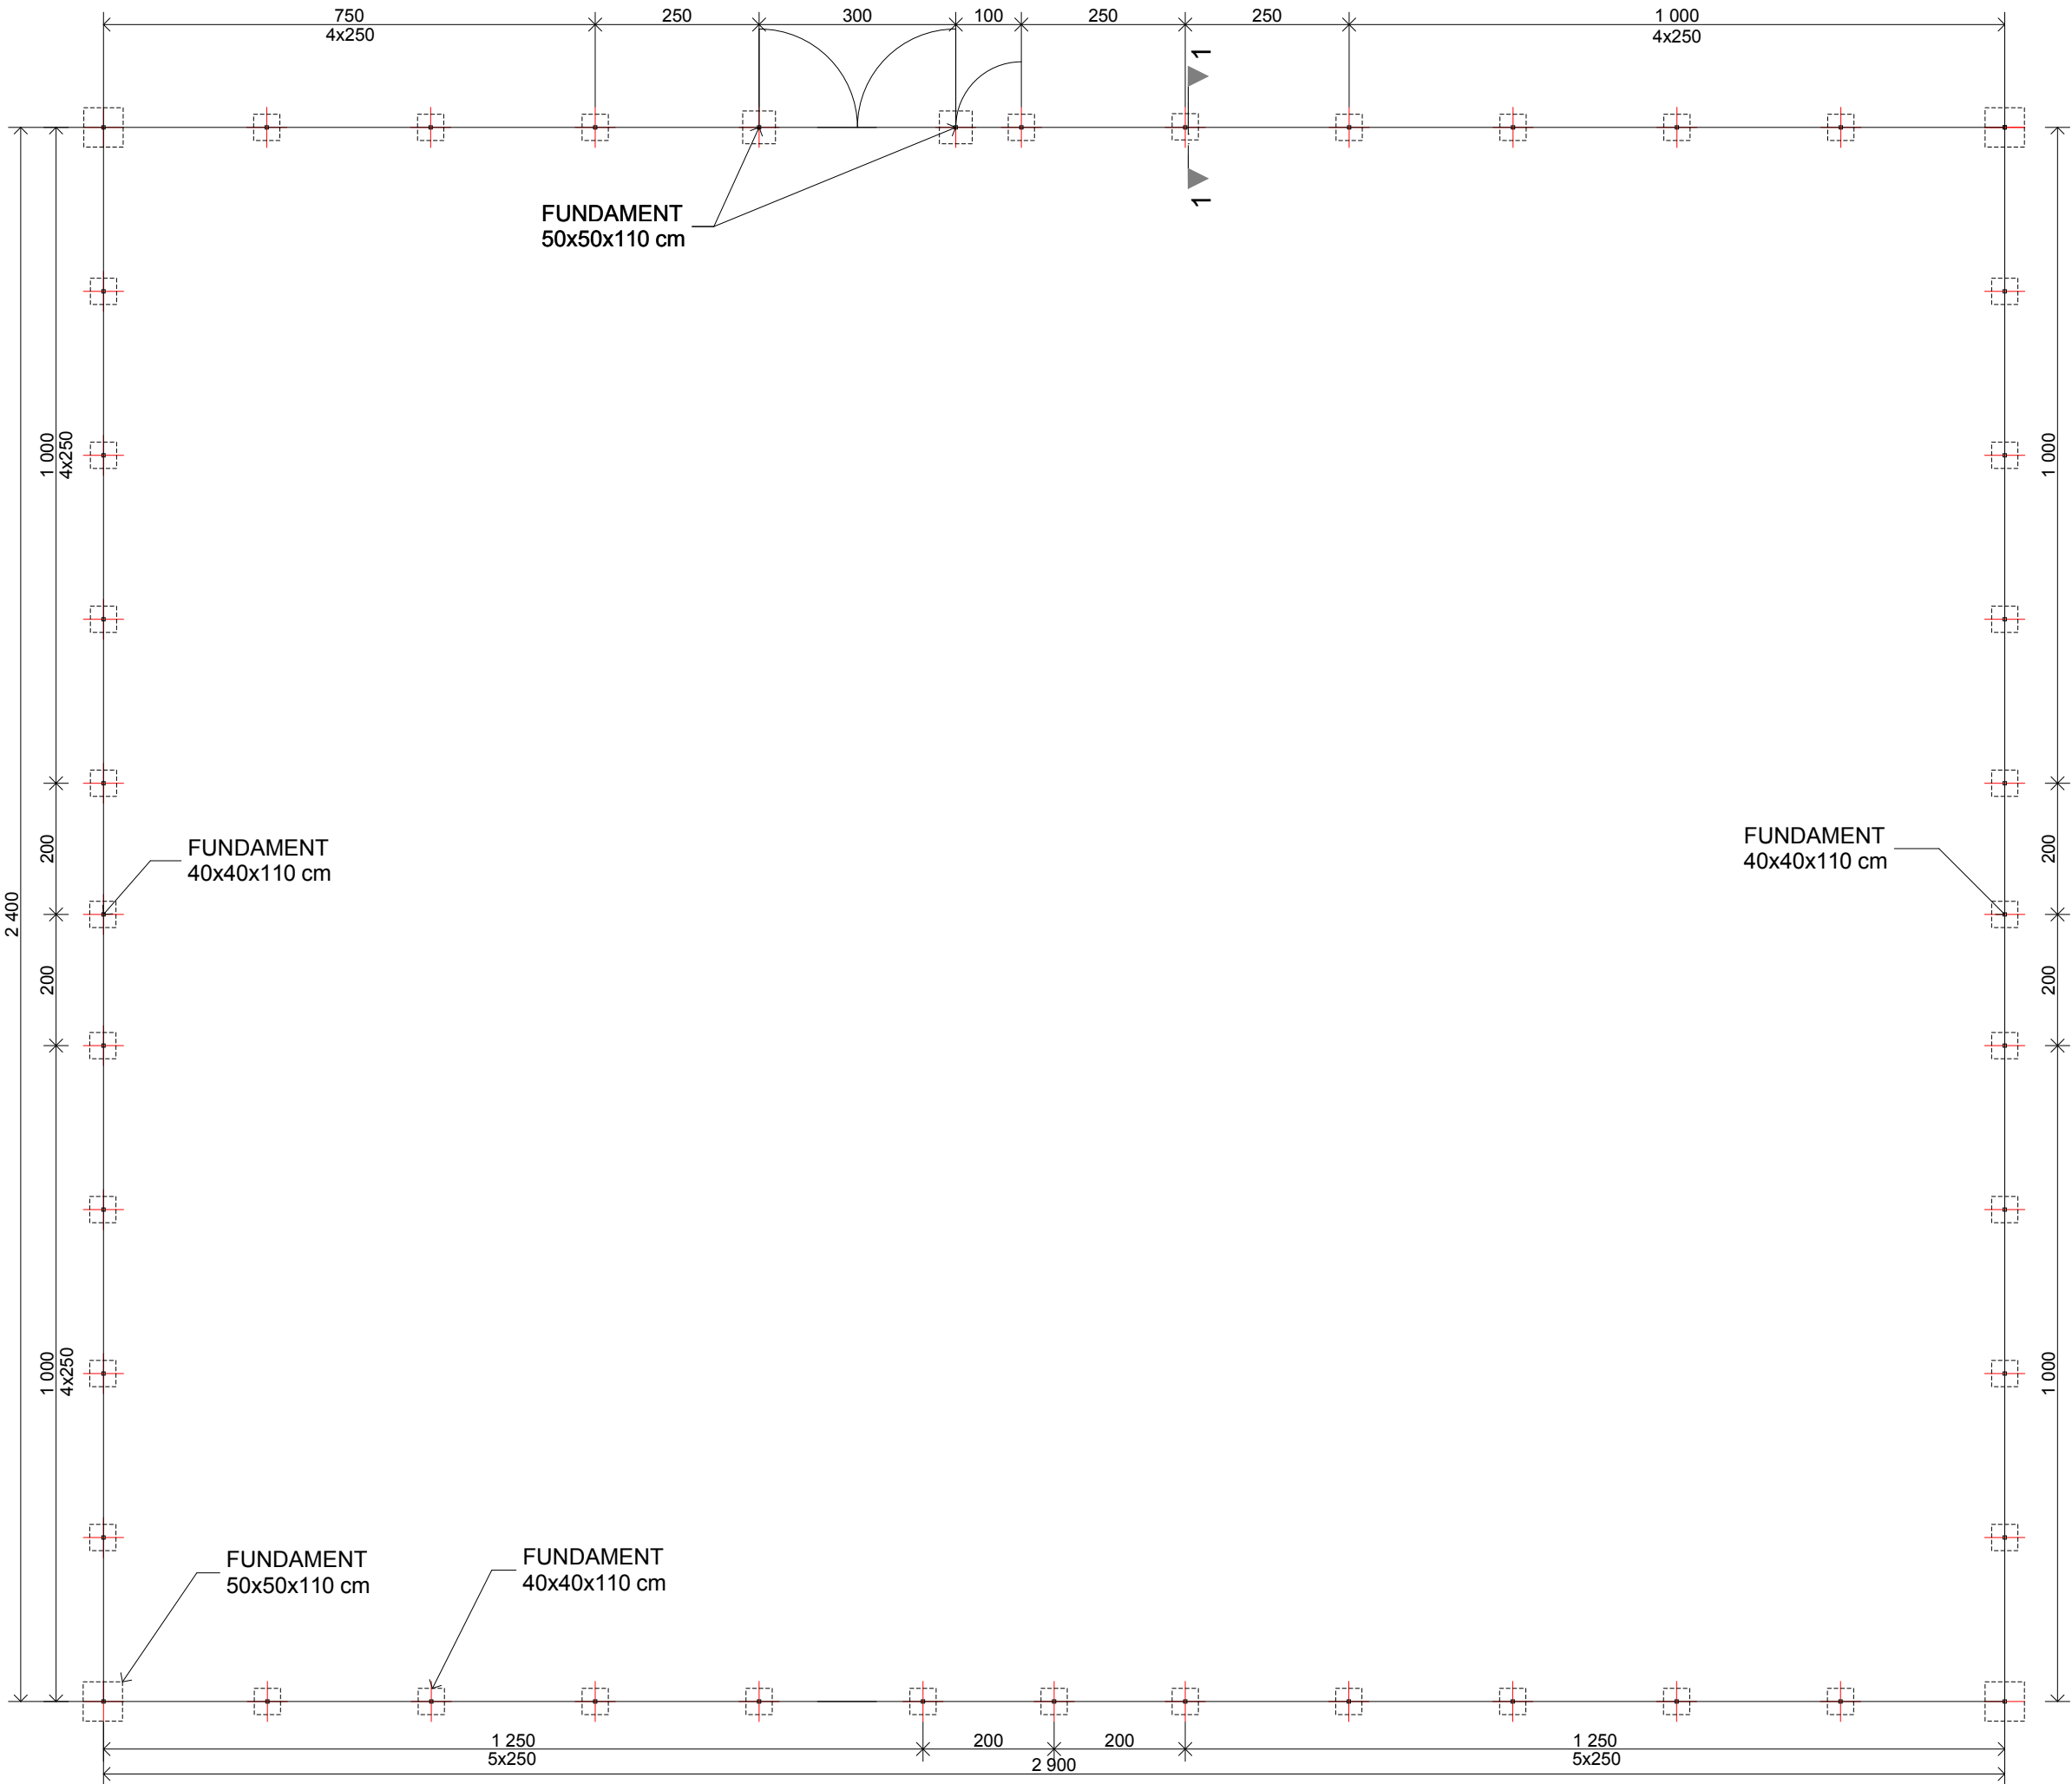

OBIEKT:	BUDOWA BOISKA WIELOFUNKCYJNEGO	
	64-920 Piła Al. Wyzwolenia/ul.Gryfitów działka nr 291 Obręb Piła .0007,,jednostka ewidencyjna Piła 301901_1	
ADRES:	OGRODZENIE - RZUT	
NAZWA RYSUNKU:	SKALA:	DATA:
	1:100	07.2018
PROJEKTOWAŁ: mgr inż. arch. Tadeusz Tylka Nr upr. NN8345/474/81 w specjalności architektonicznej pełnej		NR RYS: 3
OPRACOWAŁ: tech. arch. M.PROMIS		