


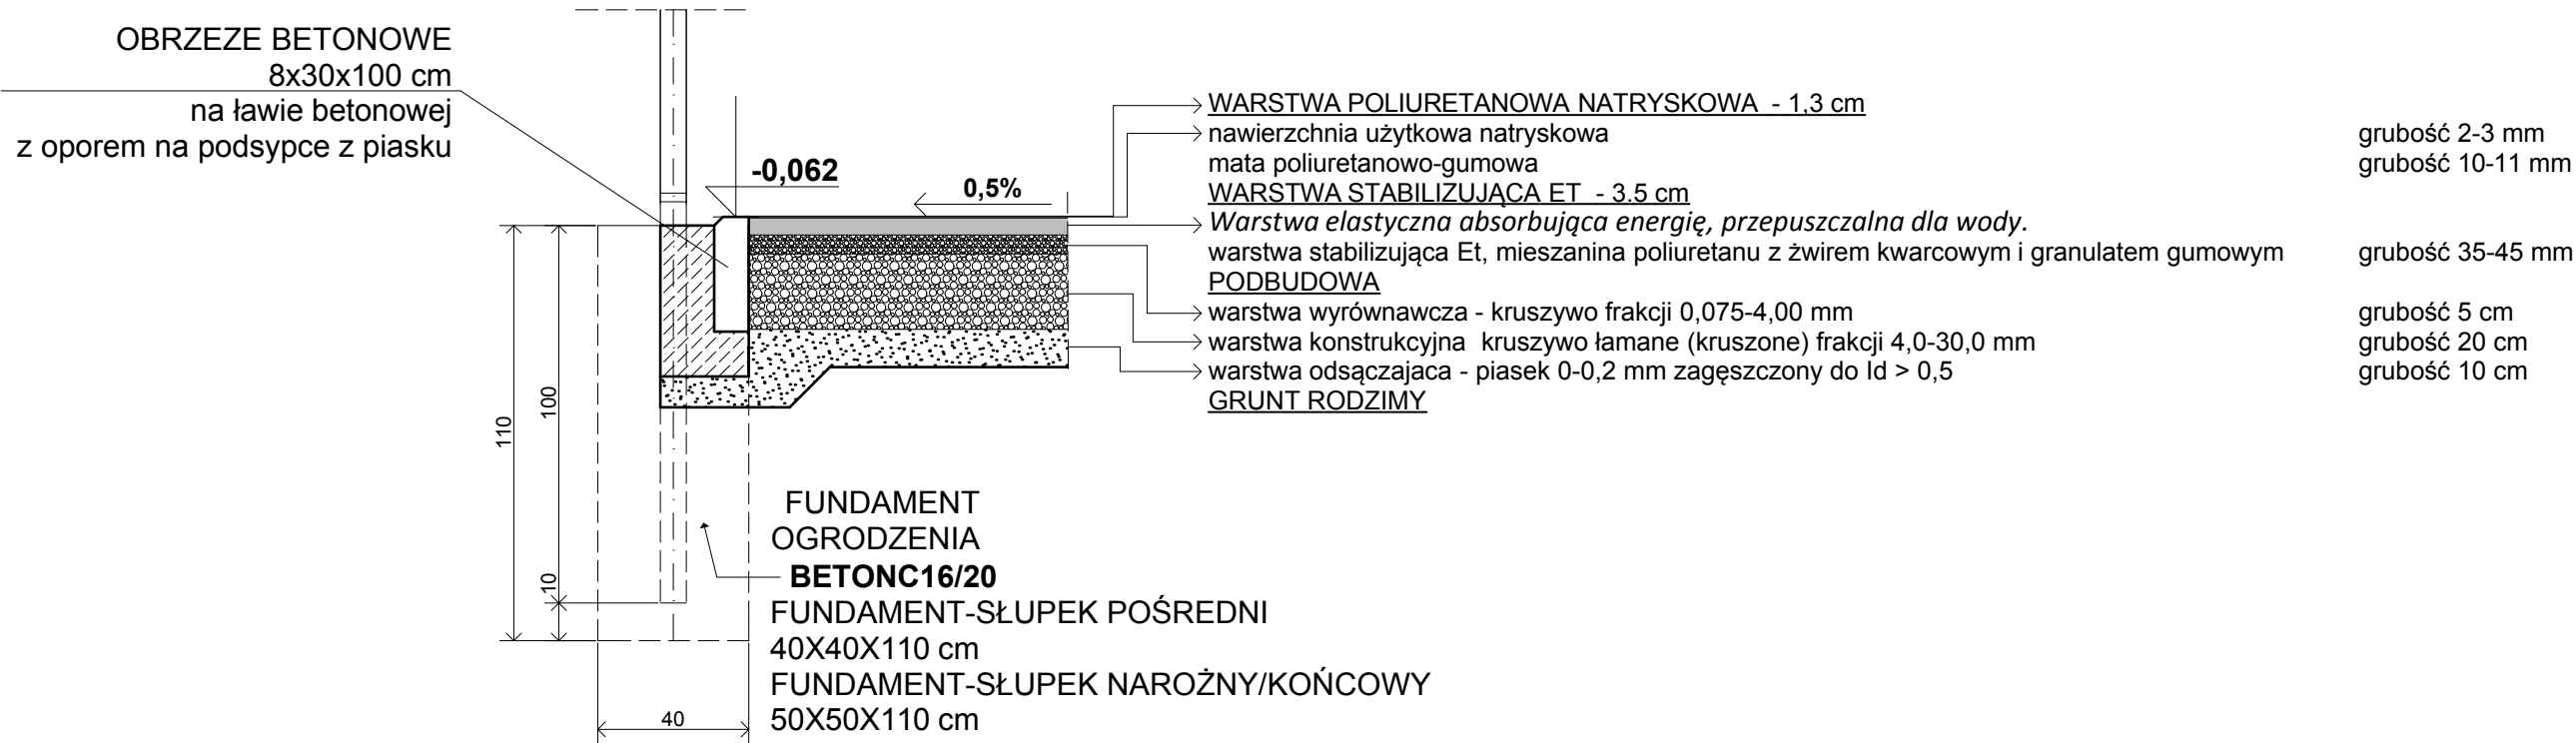

1

PRZEKRÓJ 1-1

1:20

OBIEKT:	BUDOWA BOISKA WIELOFUNKCYJNEGO		
ADRES:	64-920 PIŁA Al. Wyzwolenia/ul.Gryfitów działka nr 291 Obręb Piła .0007 , jednostka ewidencyjna Piła 301901_1		
NAZWA RYSUNKU:	PRZEKRÓJ 1-1		
PROJEKTOWAŁ: mgr inż. arch. Tadeusz Tylka Nr upr. NN8345/474/81 w specjalności architektonicznej pełnej OPRACOWAŁ: tech. arch. M.PROMIS		SKALA: 1:20	DATA: 07.2018
		NR RYS: 4	