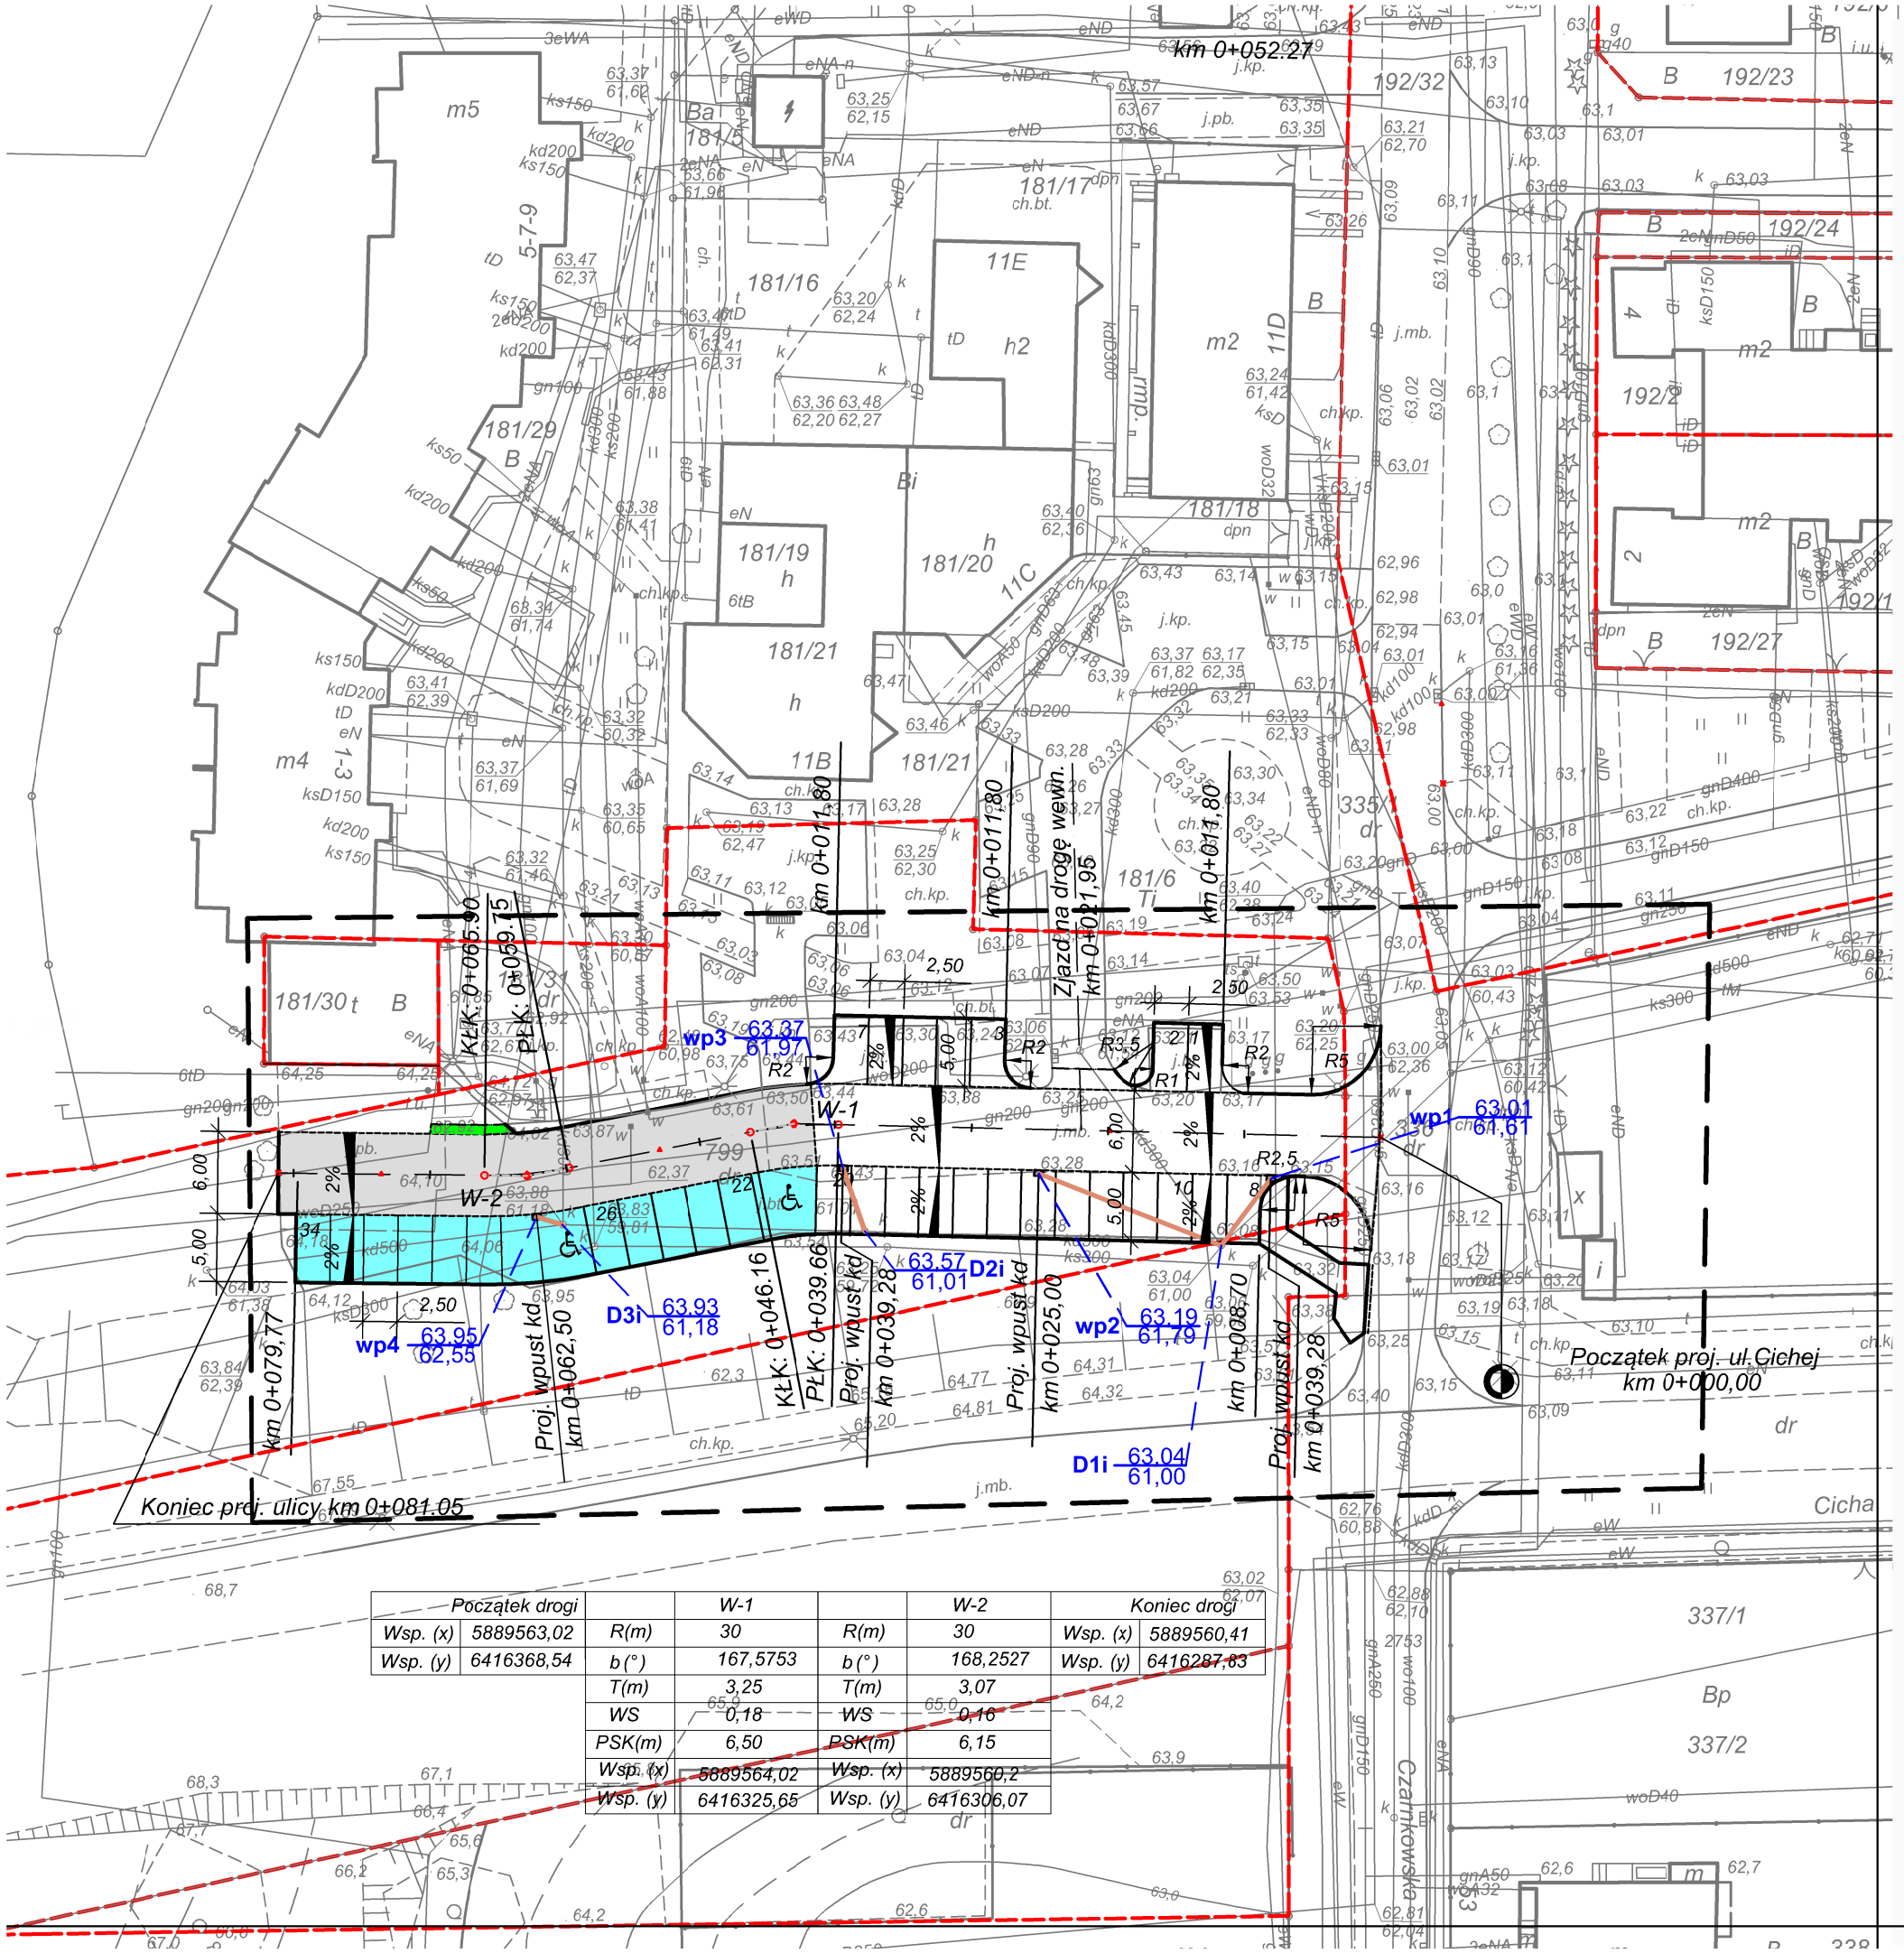

Początek drogi			W-1		W-2	Koniec drogi	
Wsp. (x)	5889563,02	R(m)	30	R(m)	30	Wsp. (x)	5889560,41
Wsp. (y)	6416368,54	b(°)	167,5753	b(°)	168,2527	Wsp. (y)	6416287,63
		T(m)	3,25	T(m)	3,07		
		WS	0,18	WS	0,16		
		PSK(m)	6,50	PSK(m)	6,15		
		Wsp. (x)	5889564,02	Wsp. (x)	5889560,2		
		Wsp. (y)	6416325,65	Wsp. (y)	6416306,07		

Projekt

zagospodarowania terenu

Przebudowa ul.Cichej w Pile dz. nr 799, 336,800

Skala 1:500

Legenda:

- Proj. nawierzchnia w jezdni (kolor szary)
- Proj. nawierzchnia miejsc postojowych (kolor grafitowy)
- Proj. nawierzchnia z betonu cem. do przełożenia
- Proj. krawężnik wysunięty +2cm
- Proj. krawężnik drogowy 12*25
- Proj. krawężnik uliczny wys. +10cm
- Proj. wpust kd z przykanalikiem

WYKONAWCA			ZAMAWIAJACY		
R i W Biuro Usług Projektowych "R i W" s.c. Zawada ul. Wiosenna 20; 64-930 Szydłowo t.kom. 0-601-539-737			Zarząd Dróg i Zieleni w Pile ul.Gen. Władysława Andersa 10 64-920 Piła		
Stadium: Projekt budowlany	Branża: Drogowa		Stanowisko	Imię i nazwisko	Podpis
			Projektant : branża drogowa	Radzisław Oczkowicz upr. nr UAN -8345/1371/89	
Zadanie: Przebudowa ulicy Cichej w Pile	Tytuł rysunku: Projekt zagospodarowania terenu		Sprawdzajacy : branża drogowa	mgr inż. Czesław Chorąży upr. nr NN -8345/430/81	
Obiekt: ulica Cicha w Pile	Data opracowania: 04.2018.	Skala: 1:500 / Nr rysunku: 1	Projektant : branża sanitarna	mgr inż.Grzegorz Rodziewicz upr. nr WKP/0143/POOS/12	
			Sprawdzajacy : branża sanitarna	Helena Rodziewicz upr. nr WKP/0114/POOS/06	