


Przekrój podłużny

Przebudowa ul. Cichej

w Pile dz. nr 799, 336, 800

Skala 1:100/1000

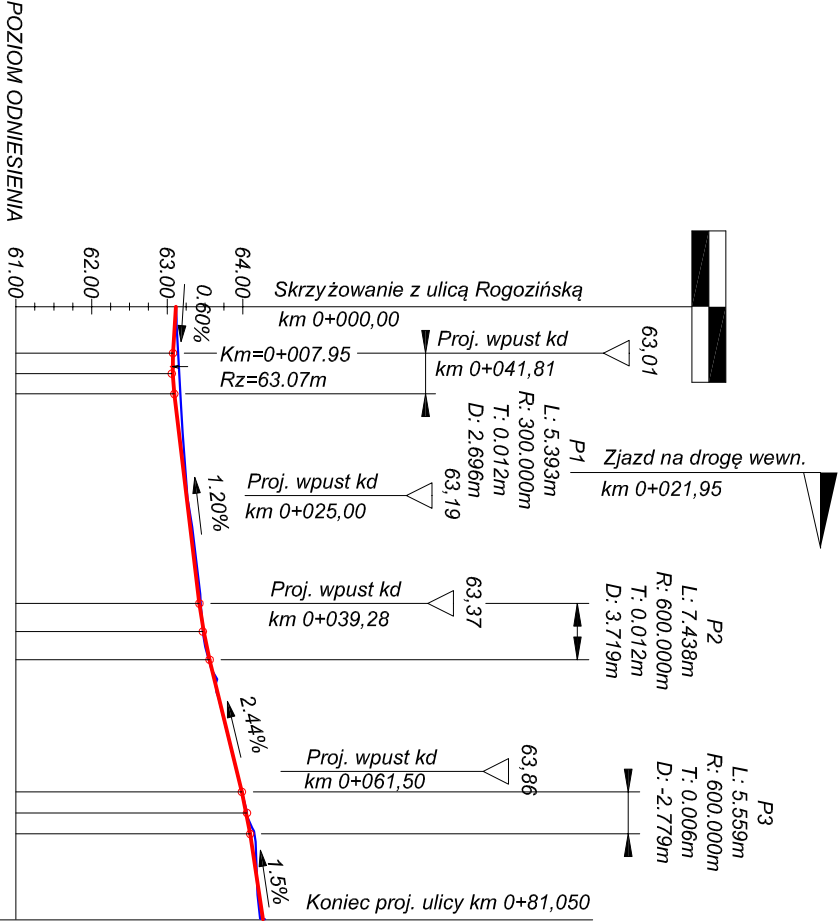

POZIOM ODNIESIENIA		61.00
Rzędne niwelety	63.11	63.11
Rzędne istniejące	63.14	63.08
Różnice rzędnych	-0.07	-0.09
Elementy niwelety	L=6.16m	R=300.00m
Elementy trasy	L=39.66m	L=6.51m
Odległości	00.00	06.16
Kilometraż	0+000	0+000

WYKONAWCA					ZAMAWIAJACY		
 R i W Biuro Usług Projektowych "R i W" s.c. Zawada ul. Włoszyna 20, 64-930 Szydłowo Łożn. 0-601-539-737					Zarząd Dróg i Zieleni w Pile		
					ul. Gen. Władysława Andersa 10		
					64-920 Pila		
Stadium	Projekt budowlany	Branża	Drogowa	Stanowisko	Imię i nazwisko		Podpis
				Projektant :	Radziśław Oczkiewicz		
				upr. nr UAN -8345/137/89			
				branża drogowa			
Zadanie	Przebudowa ulicy Cichej w Pile	Tytuł rysunku		Przekrój podłużny		Projektant :	_____
Obiekt	ulica Cicha w Pile	Data opracowania	Skala	Nr rysunku		Sprawdzający :	
		04.2018.	1:100	2		mgr inż. Czesław Choraży	
		1:1000			upr. nr UAN -8345/430/81		
				branża drogowa			