


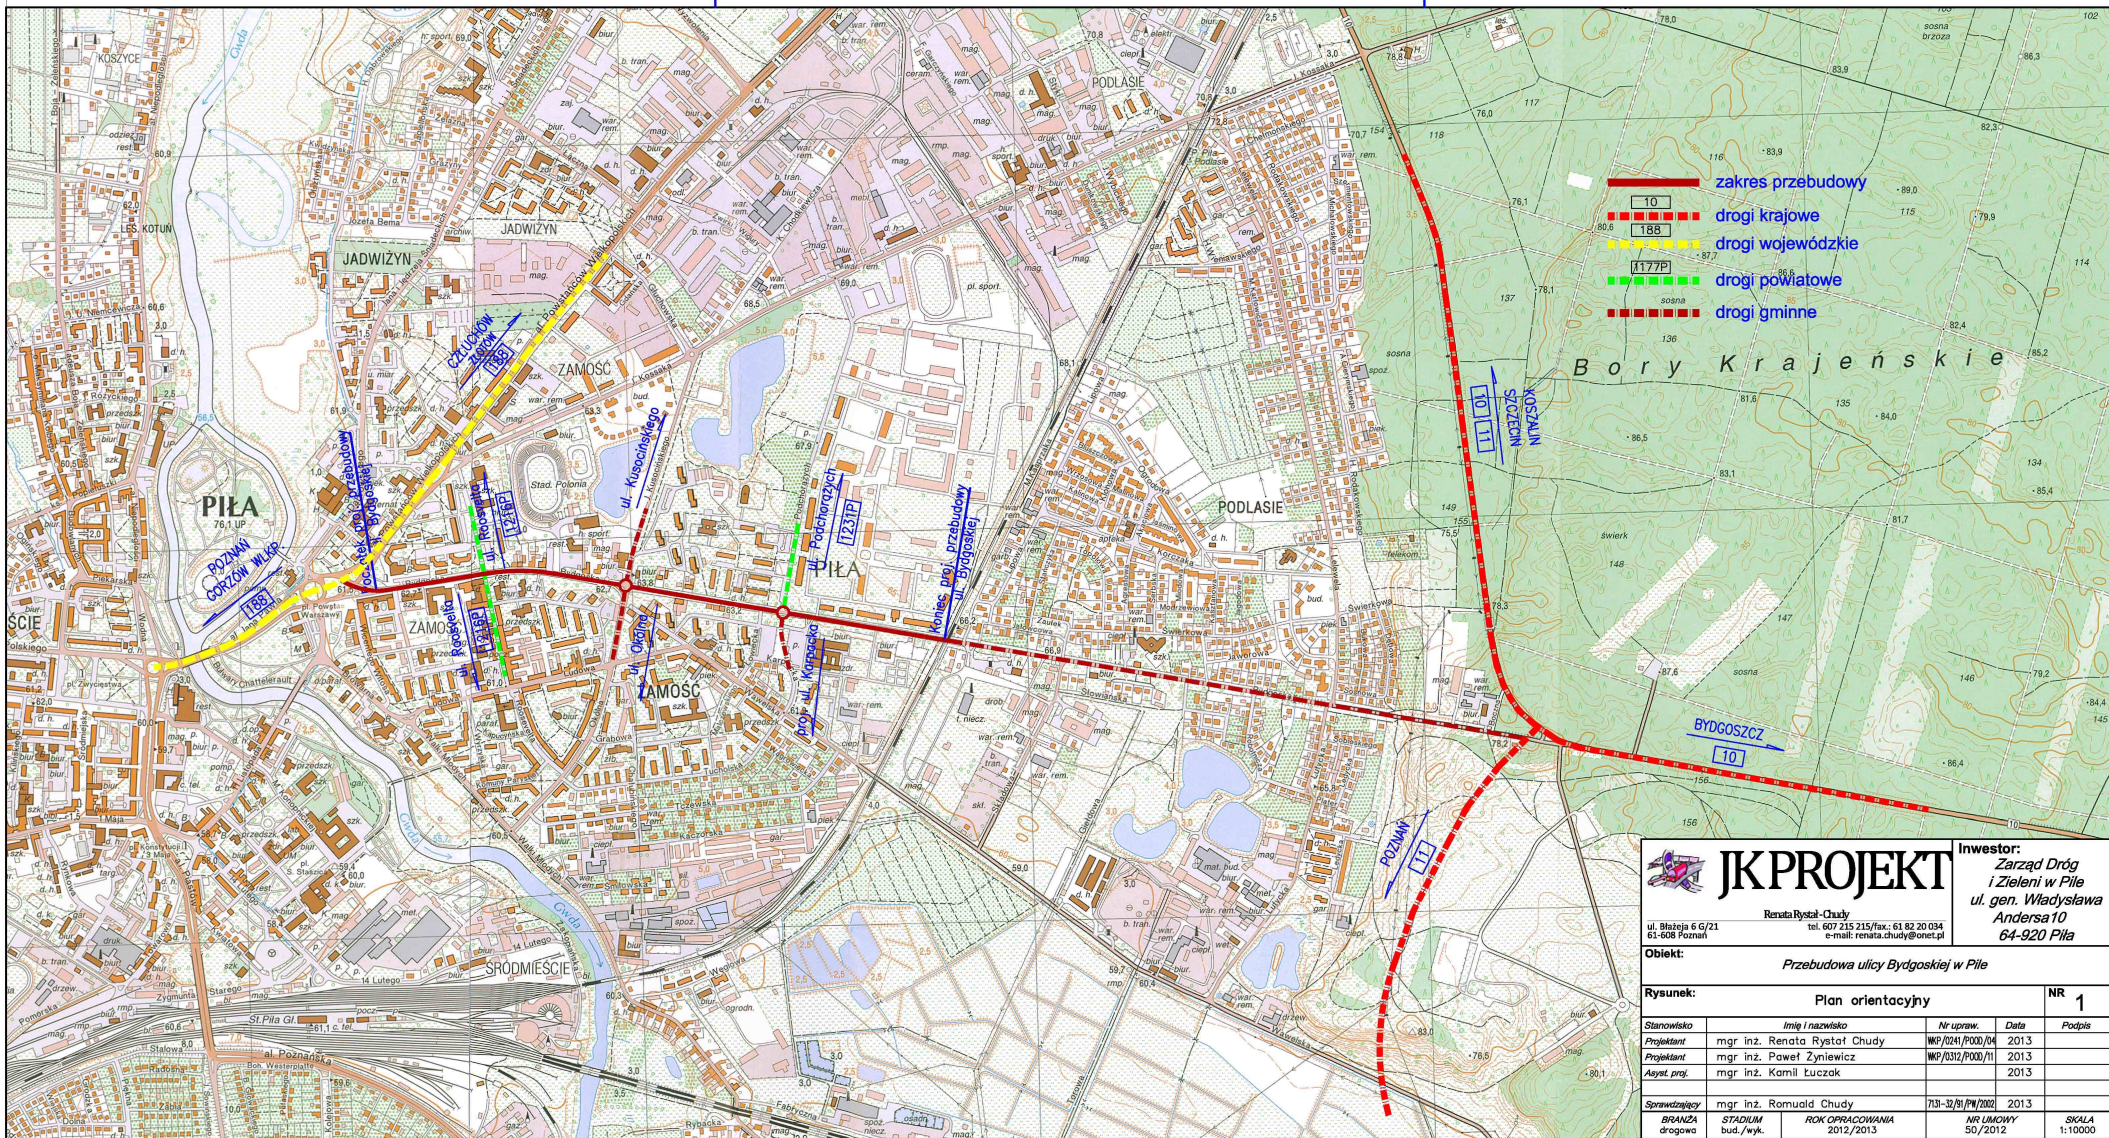

**JK PROJEKT**
Renata Ryszał-Chudy
ul. Błazieja 6 G/21
61-608 Poznań

Investor:
Zarząd Dróg
i Zieleni w Pile
ul. gen. Władysława
Andersa 10
64-920 Pila

Obiekt:
Przebudowa ulicy Bydgoskiej w Pile

Rysunek:
Plan orientacyjny

NR 1

Stanowisko	Imię i nazwisko	Nr upraw.	Data	Podpis
Projektant	mgr inż. Renata Ryszał-Chudy	WP/0241/P000/04	2013	
Projektant	mgr inż. Paweł Żyniewicz	WP/0302/P000/11	2013	
Asyst. proj.	mgr inż. Kamil Łuczak			
Sprawdzający	mgr inż. Romuald Chudy	713-32/01/PW/000	2013	
BRANŻA	STADIUM	ROK OPRACOWANIA	NR UMOWY	SKALA
drogowa	bud./wyk.	2012/2013	50/2012	1:10000