



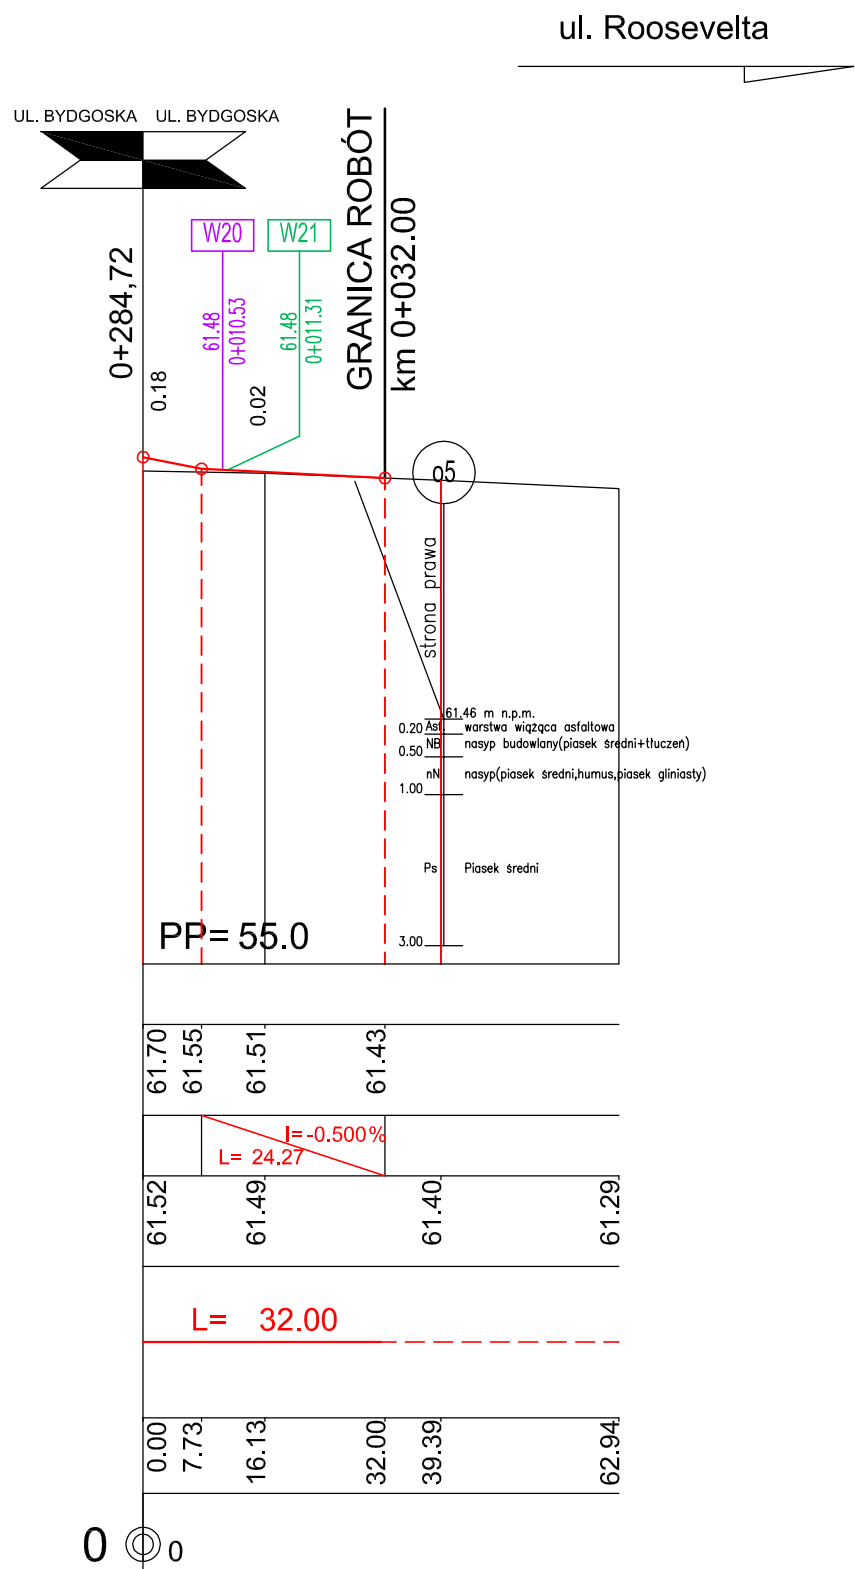

- Wl — kilometr — Projektowany wpust krawężnikowo-jezdniowy z lewej strony
rz. wpustu
- Wi — kilometr — Projektowany wpust krawężnikowo-jezdniowy z prawej strony
rz. wpustu
- WUi — kilometr — Projektowany wpust uliczny z lewej strony
rz. wpustu
- WUi — kilometr — Projektowany wpust uliczny z prawej strony
rz. wpustu
- Wir — kilometr — istniejący wpust do wymiany na krawężnikowo-jezdniowy z lewej strony
rz. wpustu
- Wir — kilometr — Istniejący wpust do wymiany na krawężnikowo-jezdniowy z prawej strony
rz. wpustu
- o17 — Otwór geotechniczny

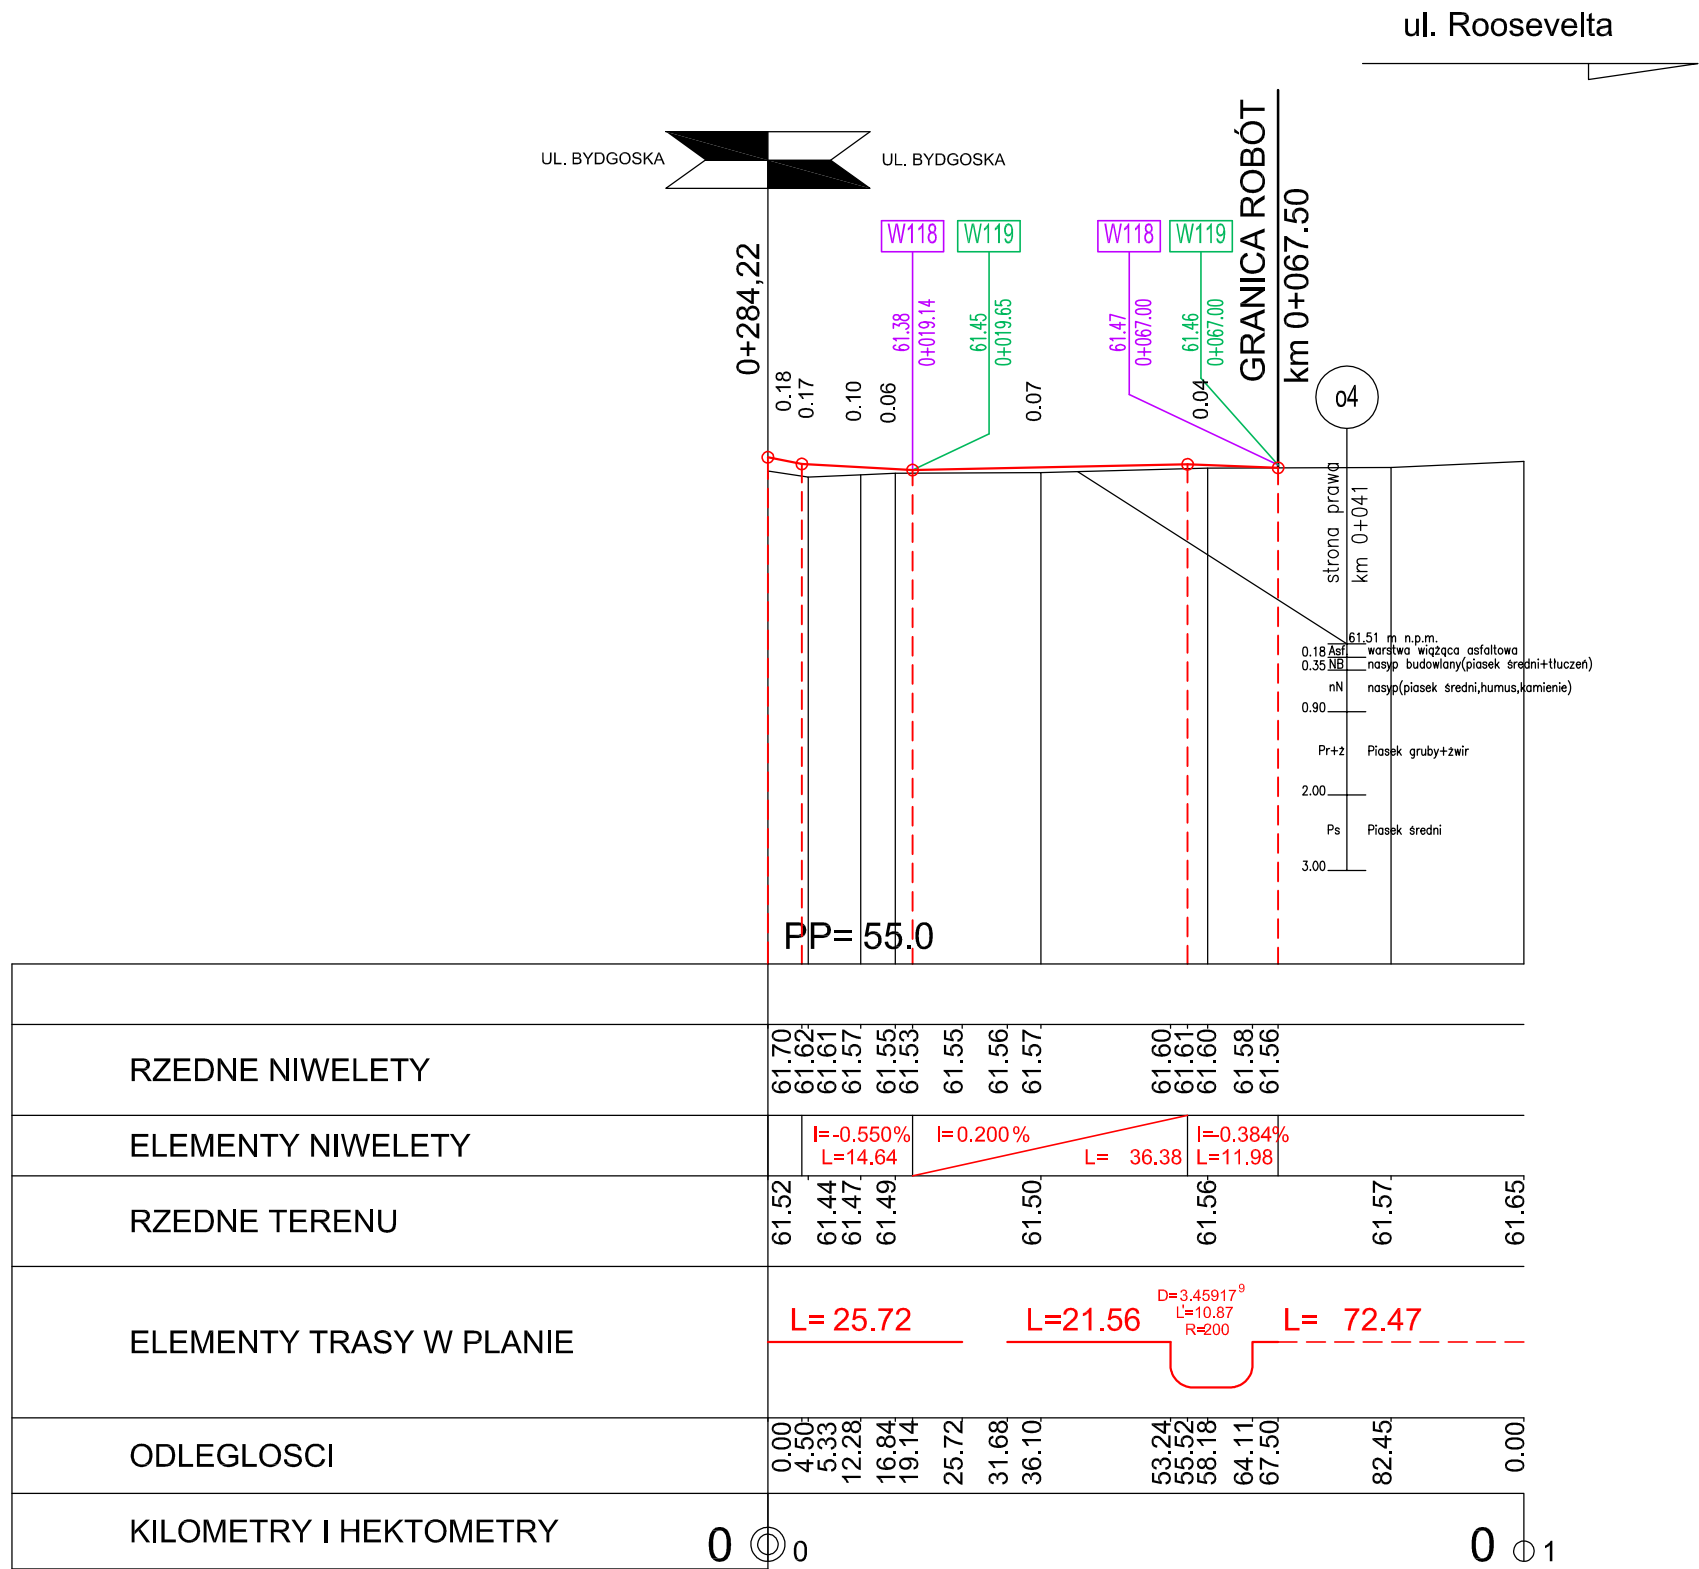

JK PROJEKT

Renata Ryszał-Chudy

ul. Błażeja 6 G/21
61-608 Poznań

kom. 607 215 215, tel./fax.: 61 82 20 034
e-mail: renata.chudy@onet.pl

Inwestor:

Zarząd Dróg
i Zieleni w Pile
ul. gen. Władysława
Andersa 10
64-920 Piła

Obiekt:

Przebudowa ulicy Bydgoskiej w Pile

Rysunek:

Przekrój podłużny – ul. Roosevelta

NR 4.2

Stanowisko	Imię i nazwisko	Nr upraw.	Data	Podpis
PROJEKTANT	mgr inż. Renata Ryszał-Chudy	WKP/0241/P000/04	2013	
PROJEKTANT	mgr inż. Paweł Żyniewicz	WKP/0312/P000/11	2013	
ASYST. PROJ.	mgr inż. Kamil Łuczak			
SPRAWDZAJĄCY	mgr inż. Romuald Chudy	7131-32/91/PW/2002	2013	
BRANŻA drogowa	STADIUM bud./wyk.	ROK OPRACOWANIA 2012/2013	NR UMOWY 50/2012	SKALA 1:100/1000