


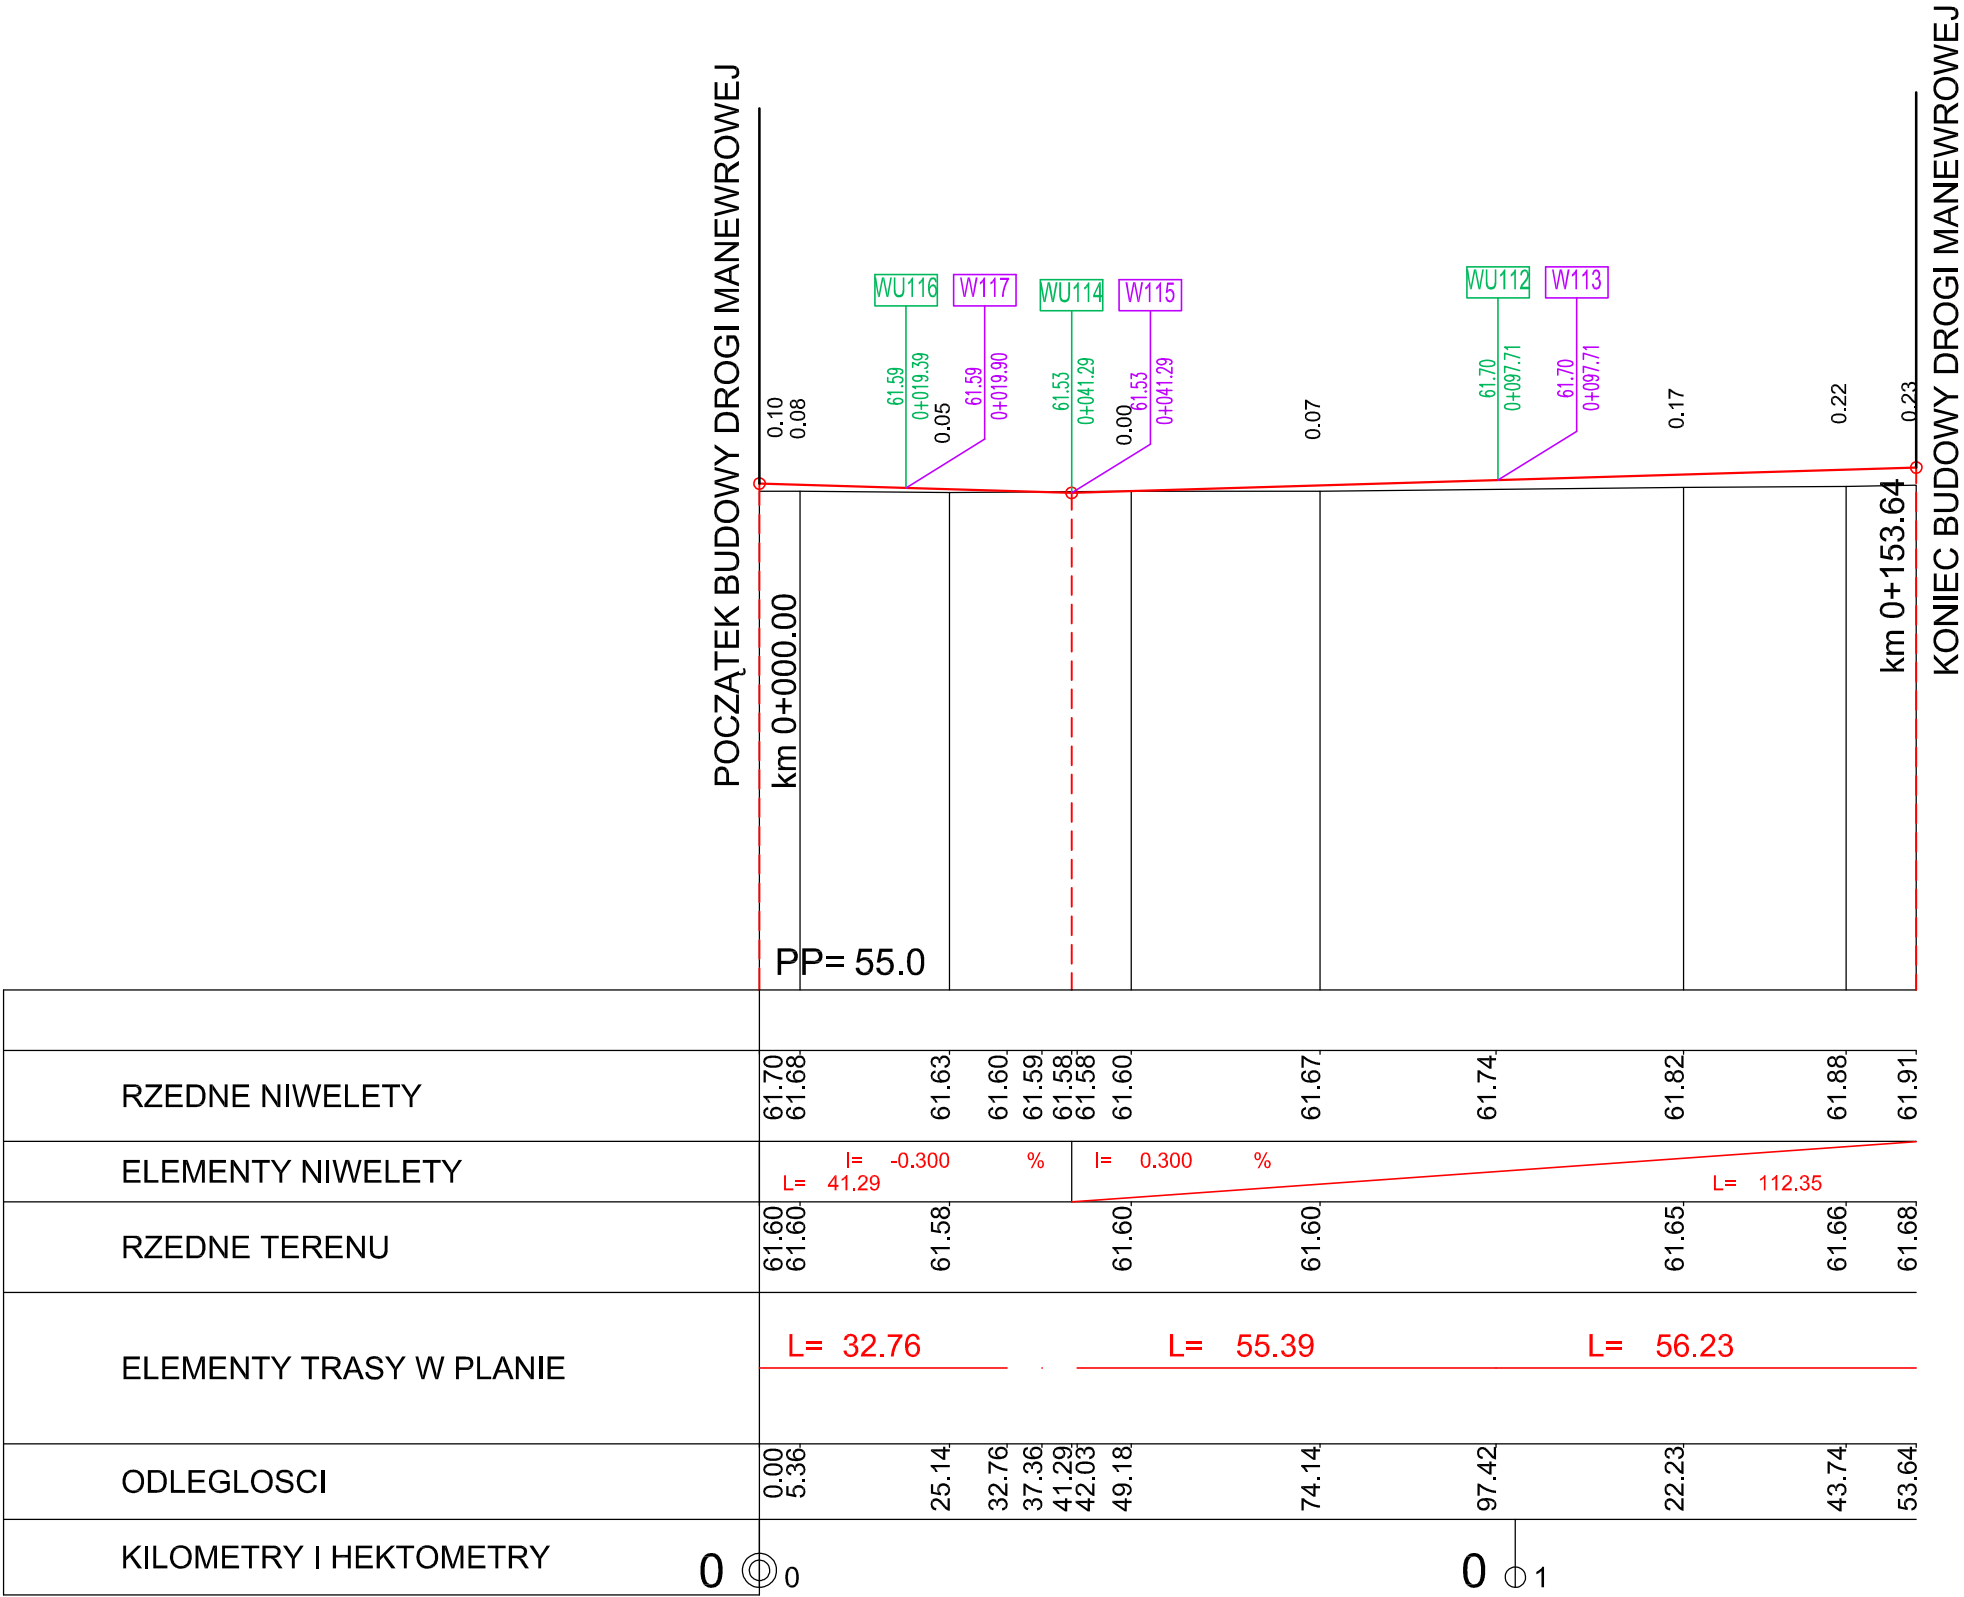

- Wi

kilometr
rz. wpustu

Projektowany wpust krawężnikowo-jezniowy z lewej strony
- Wi

kilometr
rz. wpustu

Projektowany wpust krawężnikowo-jezdniowy z prawej strony
- WUi

kilometr
rz. wpustu

Projektowany wpust uliczny z lewej strony
- WUi

kilometr
rz. wpustu

Projektowany wpust uliczny z prawej strony
- Wir

kilometr
rz. wpustu

istniejący wpust do wymiany na krawężnikowo-jezniowy z lewej strony
- Wir

kilometr
rz. wpustu

Istniejący wpust do wymiany na krawężnikowo-jezdniowy z prawej strony



JK PROJEKT

Renata Ryszał-Chudy

ul. Błażeja 6 G/21 61-608 Poznań

kom. 607 215 215, tel./fax.: 61 82 20 034 e-mail: renata.chudy@onet.pl

Inwestor:

Zarząd Dróg i Zieleni w Pile

ul. gen. Władysława Andersa 10

64-920 Piła

Obiekt:

Przebudowa ulicy Bydgoskiej w Pile

Rysunek:

Przekrój podłużny – droga manewrowa

NR 4.3

Stanowisko	Imię i nazwisko	Nr upraw.	Data	Podpis
PROJEKTANT	mgr inż. Renata Ryszał-Chudy	WKP/0241/P000/04	2013	
PROJEKTANT	mgr inż. Paweł Żyniewicz	WKP/0312/P000/11	2013	
ASYST. PROJ.	mgr inż. Kamil Łuczak			
SPRAWDZAJĄCY	mgr inż. Romuald Chudy	7131-32/91/PW/2002	2013	
BRANŻA drogowa	STADIUM bud./wyk.	ROK OPRACOWANIA 2012/2013	NR UMOWY 50/2012	SKALA 1:100/1000