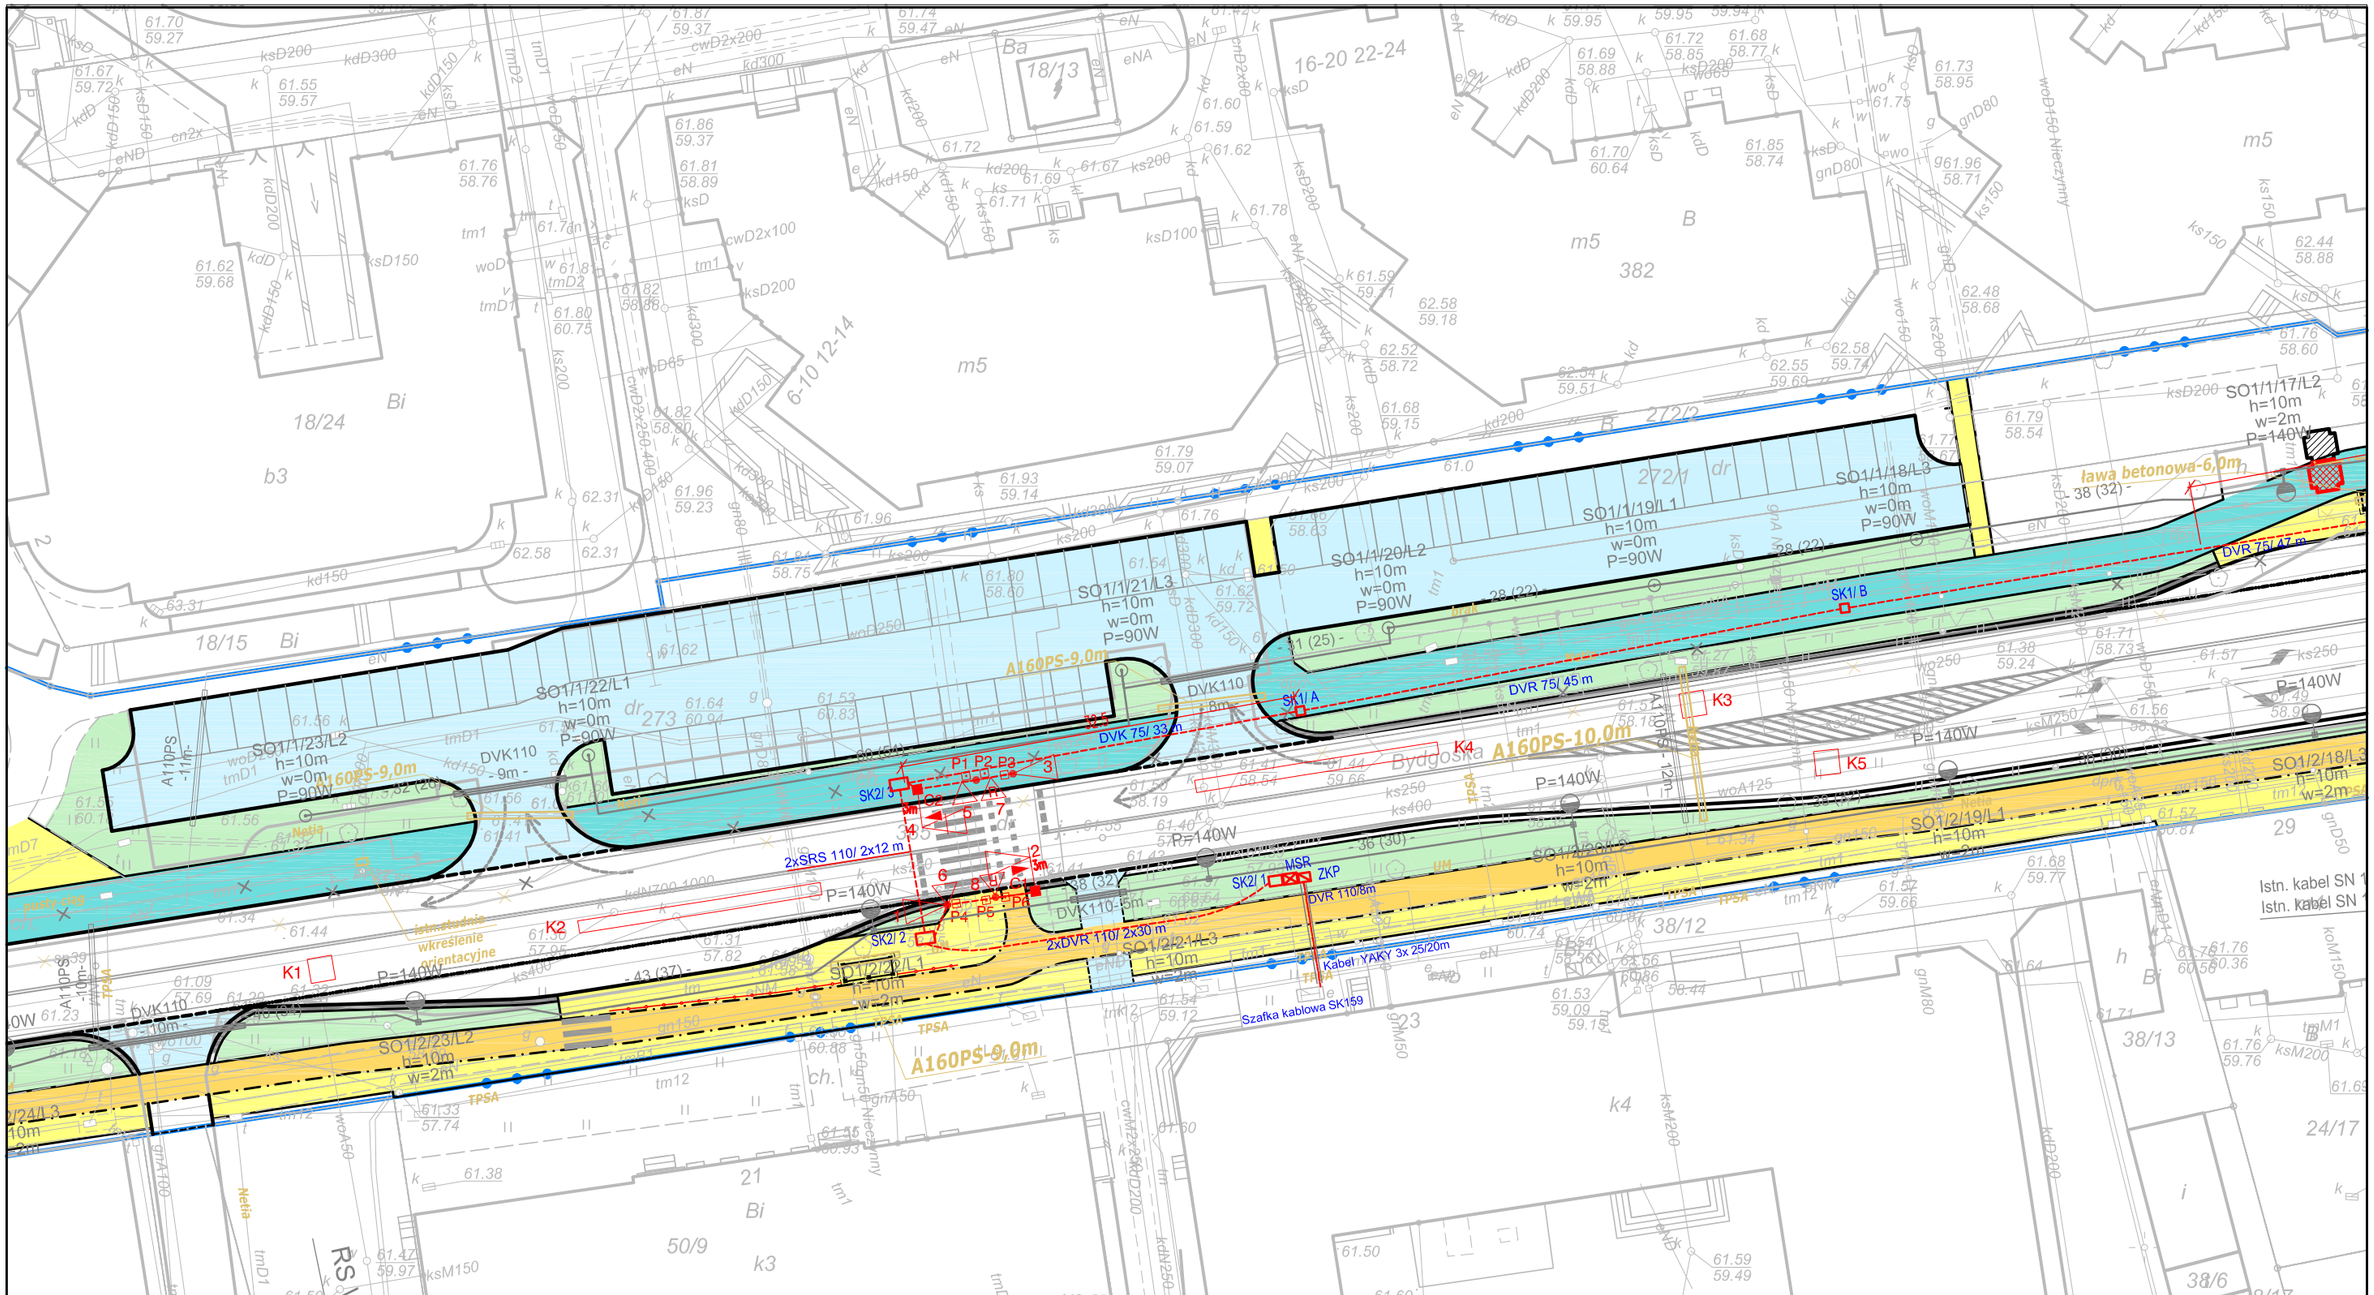


JK PROJEKT

Renata Rystał-Chudy

ul. Błażeja 6 G/21
61-608 Poznań

tel. 607 215 215/fax.: 61 82 20 034
e-mail: renata.chudy@onet.pl

**Inwestor:**
*Zarząd Dróg i Zieleni w Pile*
*ul. gen. Władysława Andersa10*
*64-920 Piła*

**Obiekt:**
*Przebudowa ulicy Bydgoskiej w Pile*

**Rysunek:** Plan sytuacyjny .
Sygnalizacja świetlna ul. Bydgoska 21

**NR** 1

| Stanowisko | Imię i nazwisko | Nr upraw. | Data | Podpis |
|---|---|---|---|---|
| PROJEKTANT | nż. Michał Zieliński | WKP/IIE/5881/01 | 2013 | |
| PROJEKTANT | – | . | . | |
| | | | | |
| | | | | |
| SPRAWDZAJĄCY | inż. Wojciech Marciniak | WKP/IE/3092/01 | 2013 | |

| BRANŻA | STADIUM | ROK OPRACOWANIA | NR UMOWY | SKALA |
|---|---|---|---|---|
| Elektryczna | bud./wyk. | 2013 | 50/2012 | 1:500 |