


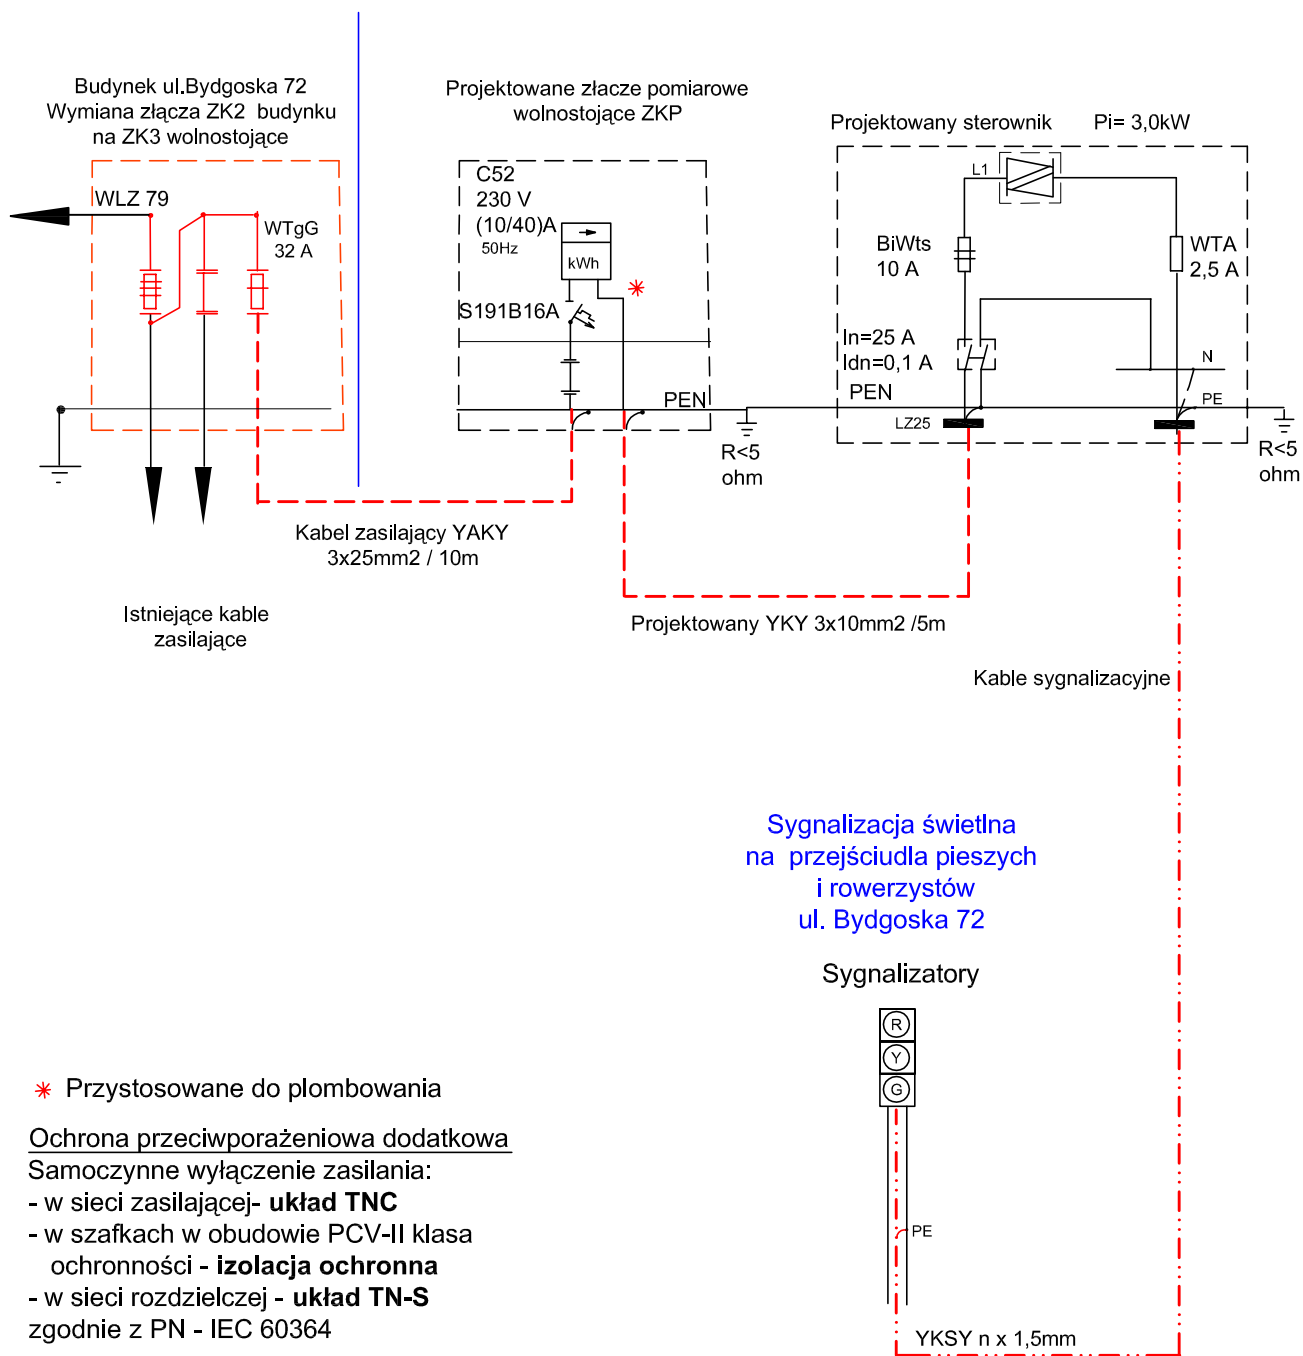

JK PROJEKT

Renata Ryszał-Chudy

ul. Błażeja 6 G/21
61-608 Poznań

tel. 607 215 215/fax.: 61 82 20 034
e-mail: renata.chudy@onet.pl

Inwestor:

Zarząd Dróg
i Zieleni w Pile
ul. gen. Władysława
Andersa
64-920 Piła

Obiekt:

Przebudowa ulicy Bydgoskiej w Pile

Rysunek:

Schemat zasilania sygnalizacji świetlnej
na przejściu dla pieszych i rowerzystów

NR

2

Stanowisko	Imię i nazwisko	Nr upraw.	Data	Podpis
PROJEKTANT	inż. Michał Zieliński	WKP/IE/5885/01	2013	
PROJEKTANT	.	.	.	
SPRAWDZAJĄCY	inż. Wojciech Marciniak	WKP/IE/3092/01	2013	
BRANŻA elektryczna	STADIUM bud./wyk.	ROK OPRACOWANIA 2013	NR UMOWY 50/2012	SKALA 1:500