


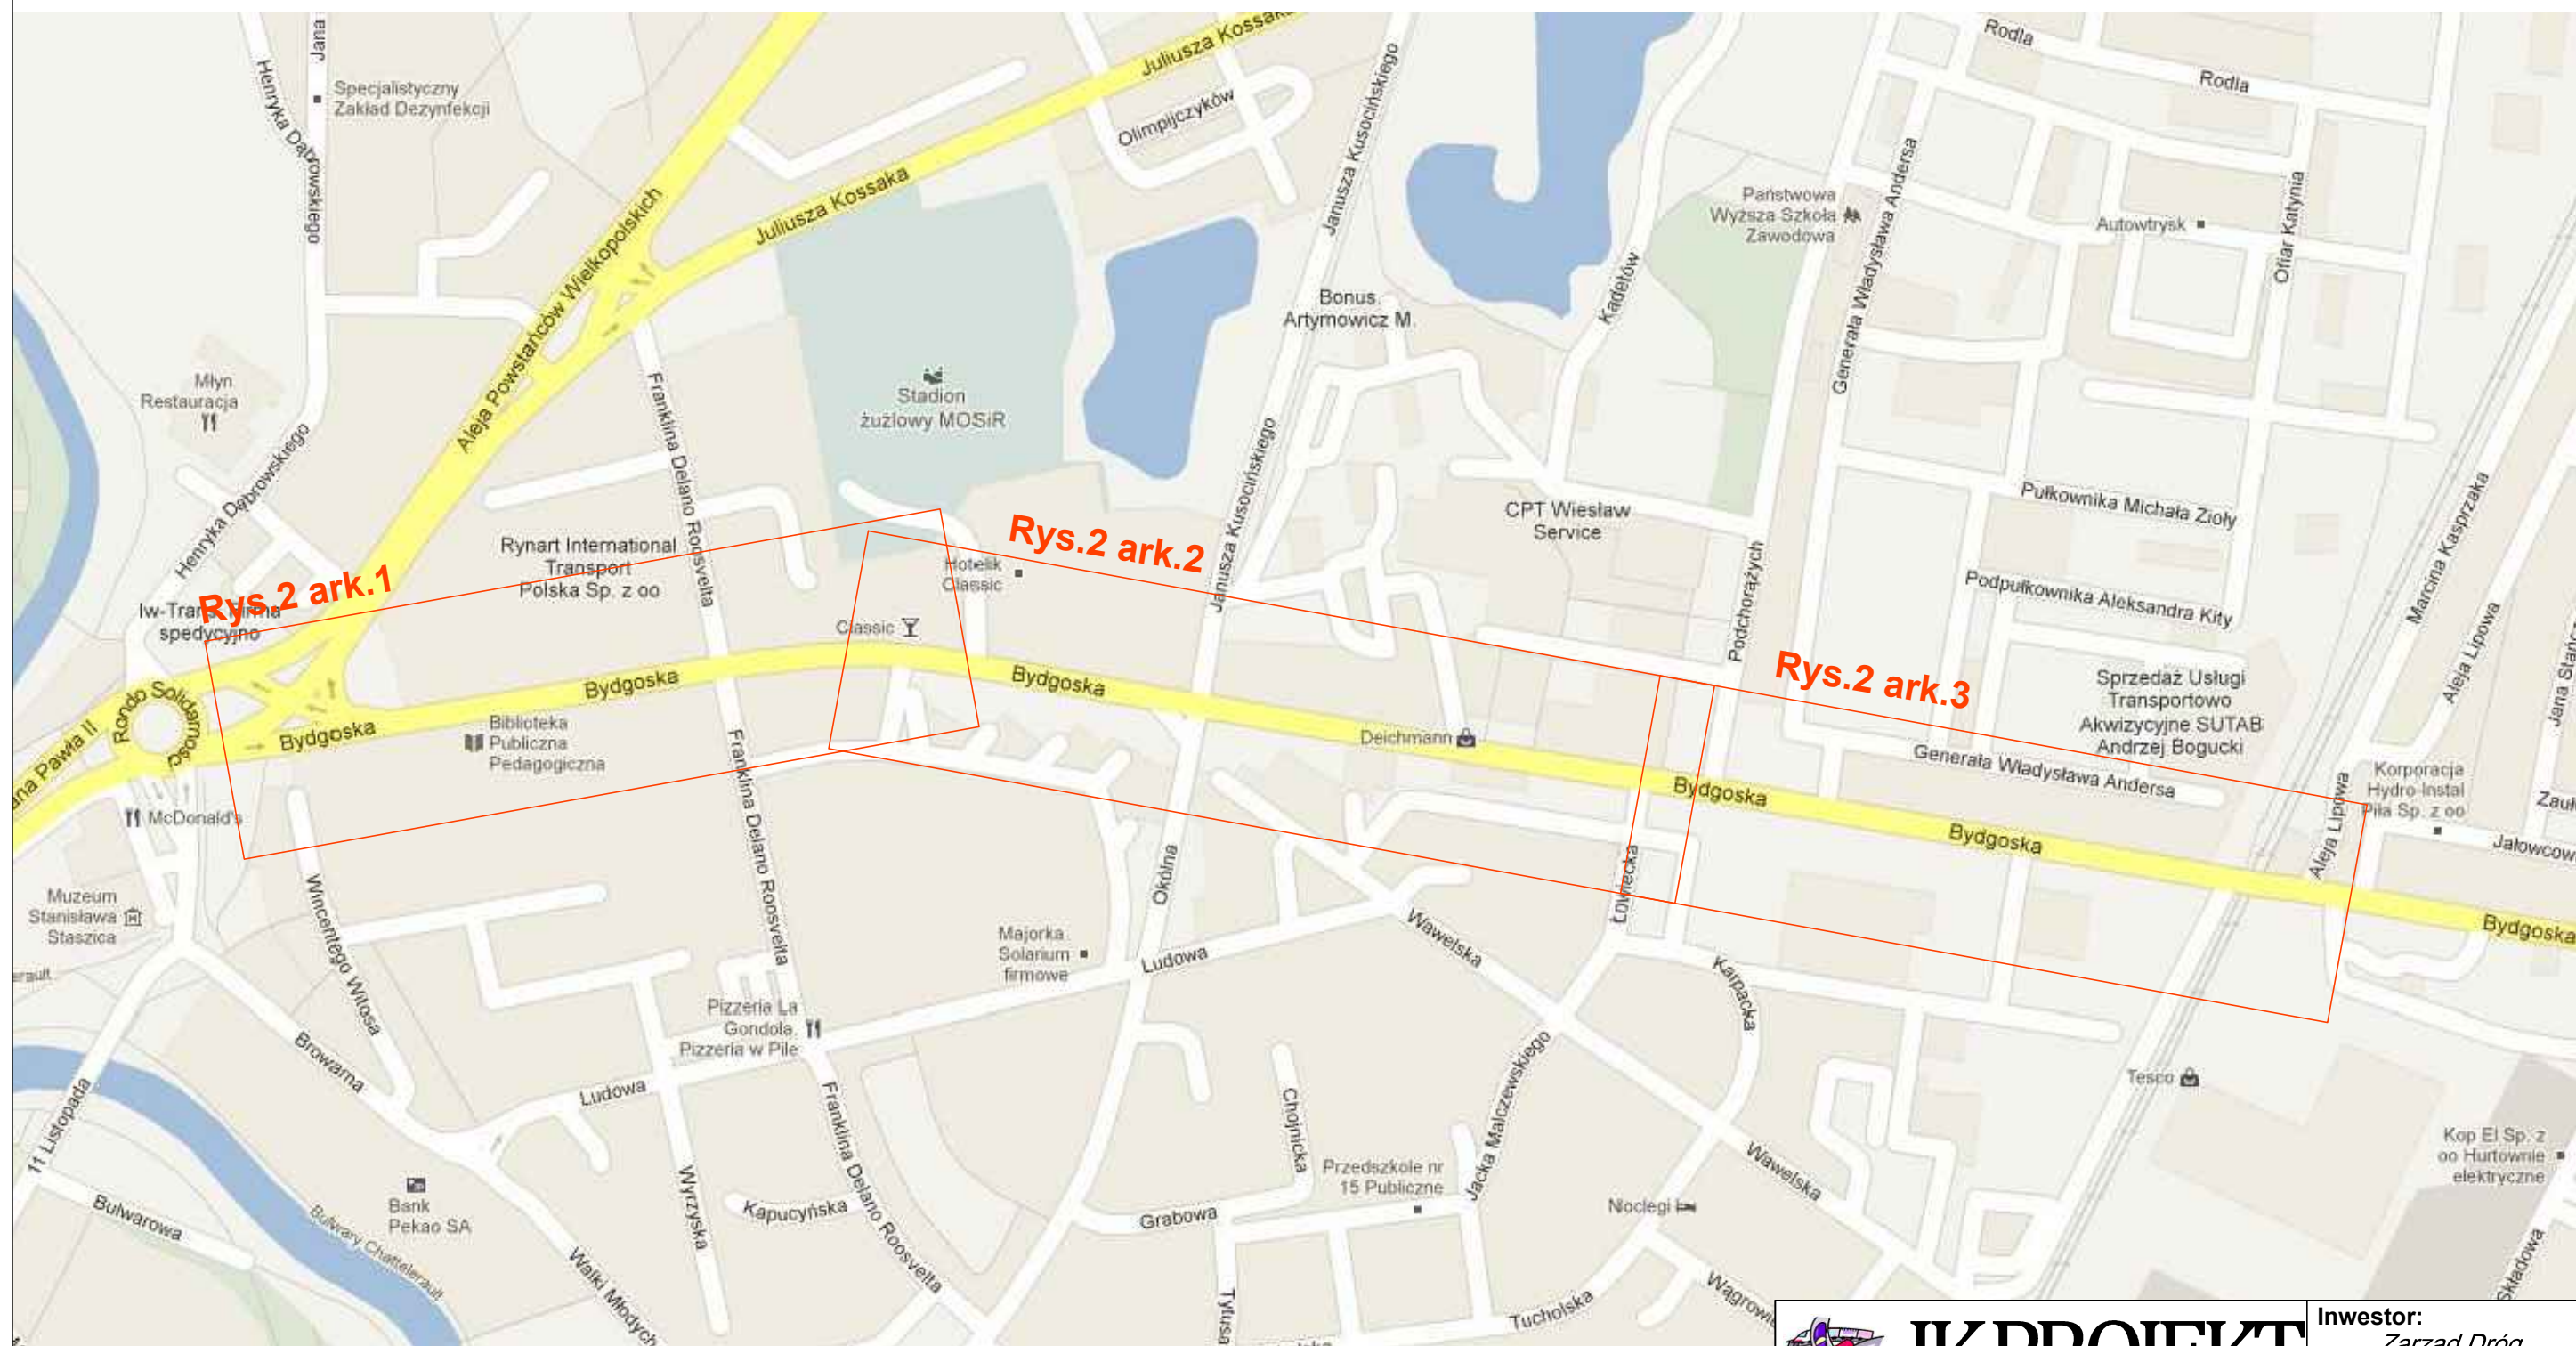



JK PROJEKT

Renata Rysał-Chudy

ul. Błażeja 6 G/21
61-608 Poznań

tel. 607 215 215/fax.: 61 82 20 034
e-mail: renata.chudy@onet.pl

Inwestor:

Zarząd Dróg
i Zieleni w Pile
ul. gen. Władysława
Andersa
64-920 Piła

Obiekt:

Przebudowa ulicy Bydgoskiej w Pile

Rysunek:				NR
Plan orientacyjny				1
Stanowisko	Imię i nazwisko	Nr upraw.	Data	Podpis
Projektant	mgr inż. Przemysław Iwański	2234/02/U	04.2013	
Opracował	Tomasz Durski	-	04.2013	
Sprawdzający	mgr inż. Andrzej Dudziński	1253/98/U	04.2013	
BRANŻA telekomunikacja	STADIUM bud./wyk.	ROK OPRACOWANIA 2013	NR UMOWY 50/2012	SKALA -