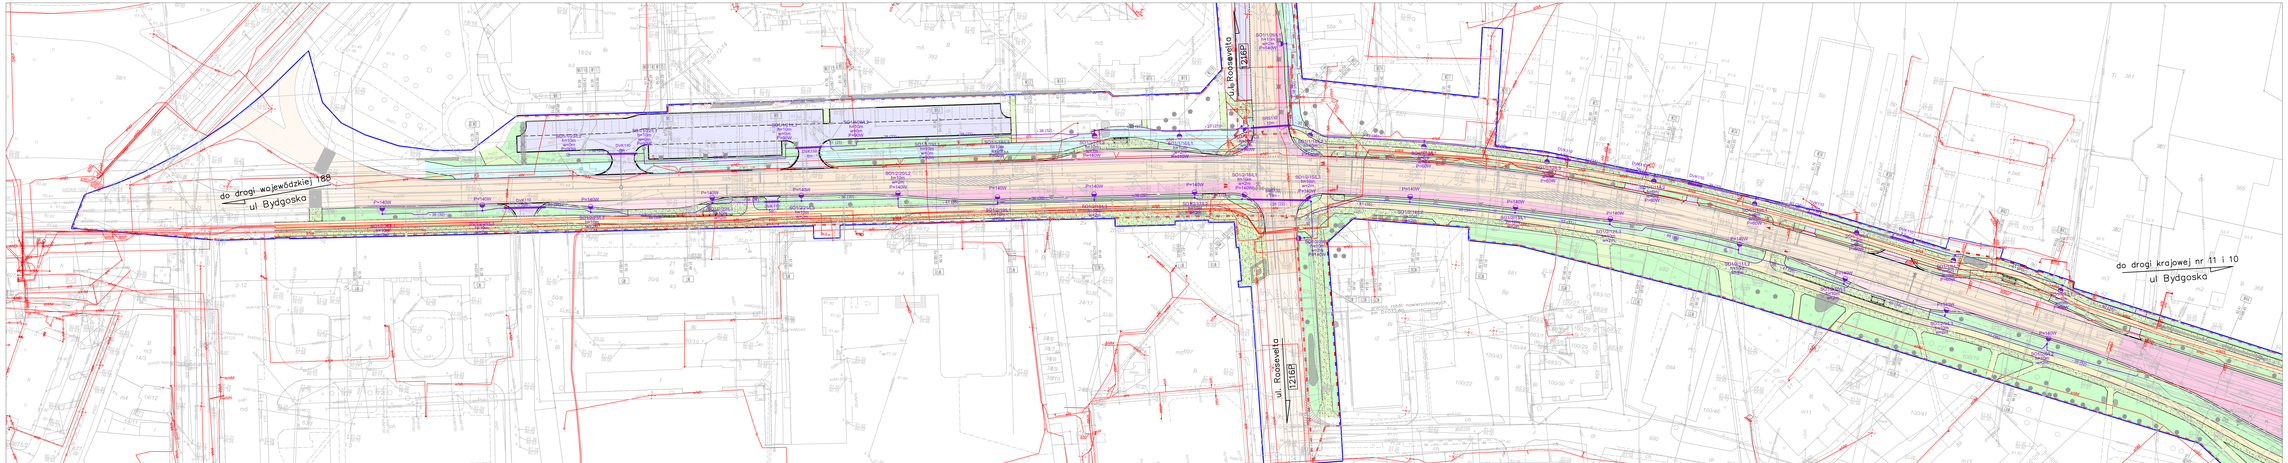

- Linie rozgraniczające
- Projektowany kabel oświetleniowy
- Zabezpieczenie kabla oświetleniowego rurą osłonową
- Projektowa latarnia uliczna
- Projektowa latarnia parkowa
- Istniejąca sieć elektroenergetyczna kablowa
- Istniejąca słup linii napowietrznej SN
- Istniejąca słup linii napowietrznej nn

JK PROJEKT	Konarzyński-Osuch ul. Wiejska 6 /U21 85-008 Bydgoszcz tel. 52 32 32 224 fax: 52 32 32 224 www.jkprojekt.com.pl	**Inwestor:** *Zarząd Dróg i Zieleni w Pile* *ul. gen. Władysława Andersa* *64-920 Piła*	
Obiekt:	Przebudowa ulicy Bydgoskiej w Pile: ETAP III - ulic: ul.ul. Powstańców Wlkp. do ul. Roosevelta łącznie ze skrzyżowaniem z ul. Roosevelta.		
Rysunek:	Plan sytuacyjny – budowa oświetlenia drogowego		**NR:** 2

Stanowisko	Imię i nazwisko	Nr uprawn.	Data	Podpis
PROJEKTANT	mgr inż. Piotr Piekarek	UPI/0016/PWE	2013	
PROJEKTANT				
Sprawdził (D.U.)	dr inż. Wojciech Wańczyk	35/Nb	2013	

BRANŻA: Elektryczna	STADIUM: Ind. Pr.Bud.	RCR / DRUG OBIEKTU: 2013	NR UMOWY: 50/2012	SKALA: 1:500