



PRZEKROJE NORMALNE 1:50

Pas drogowy

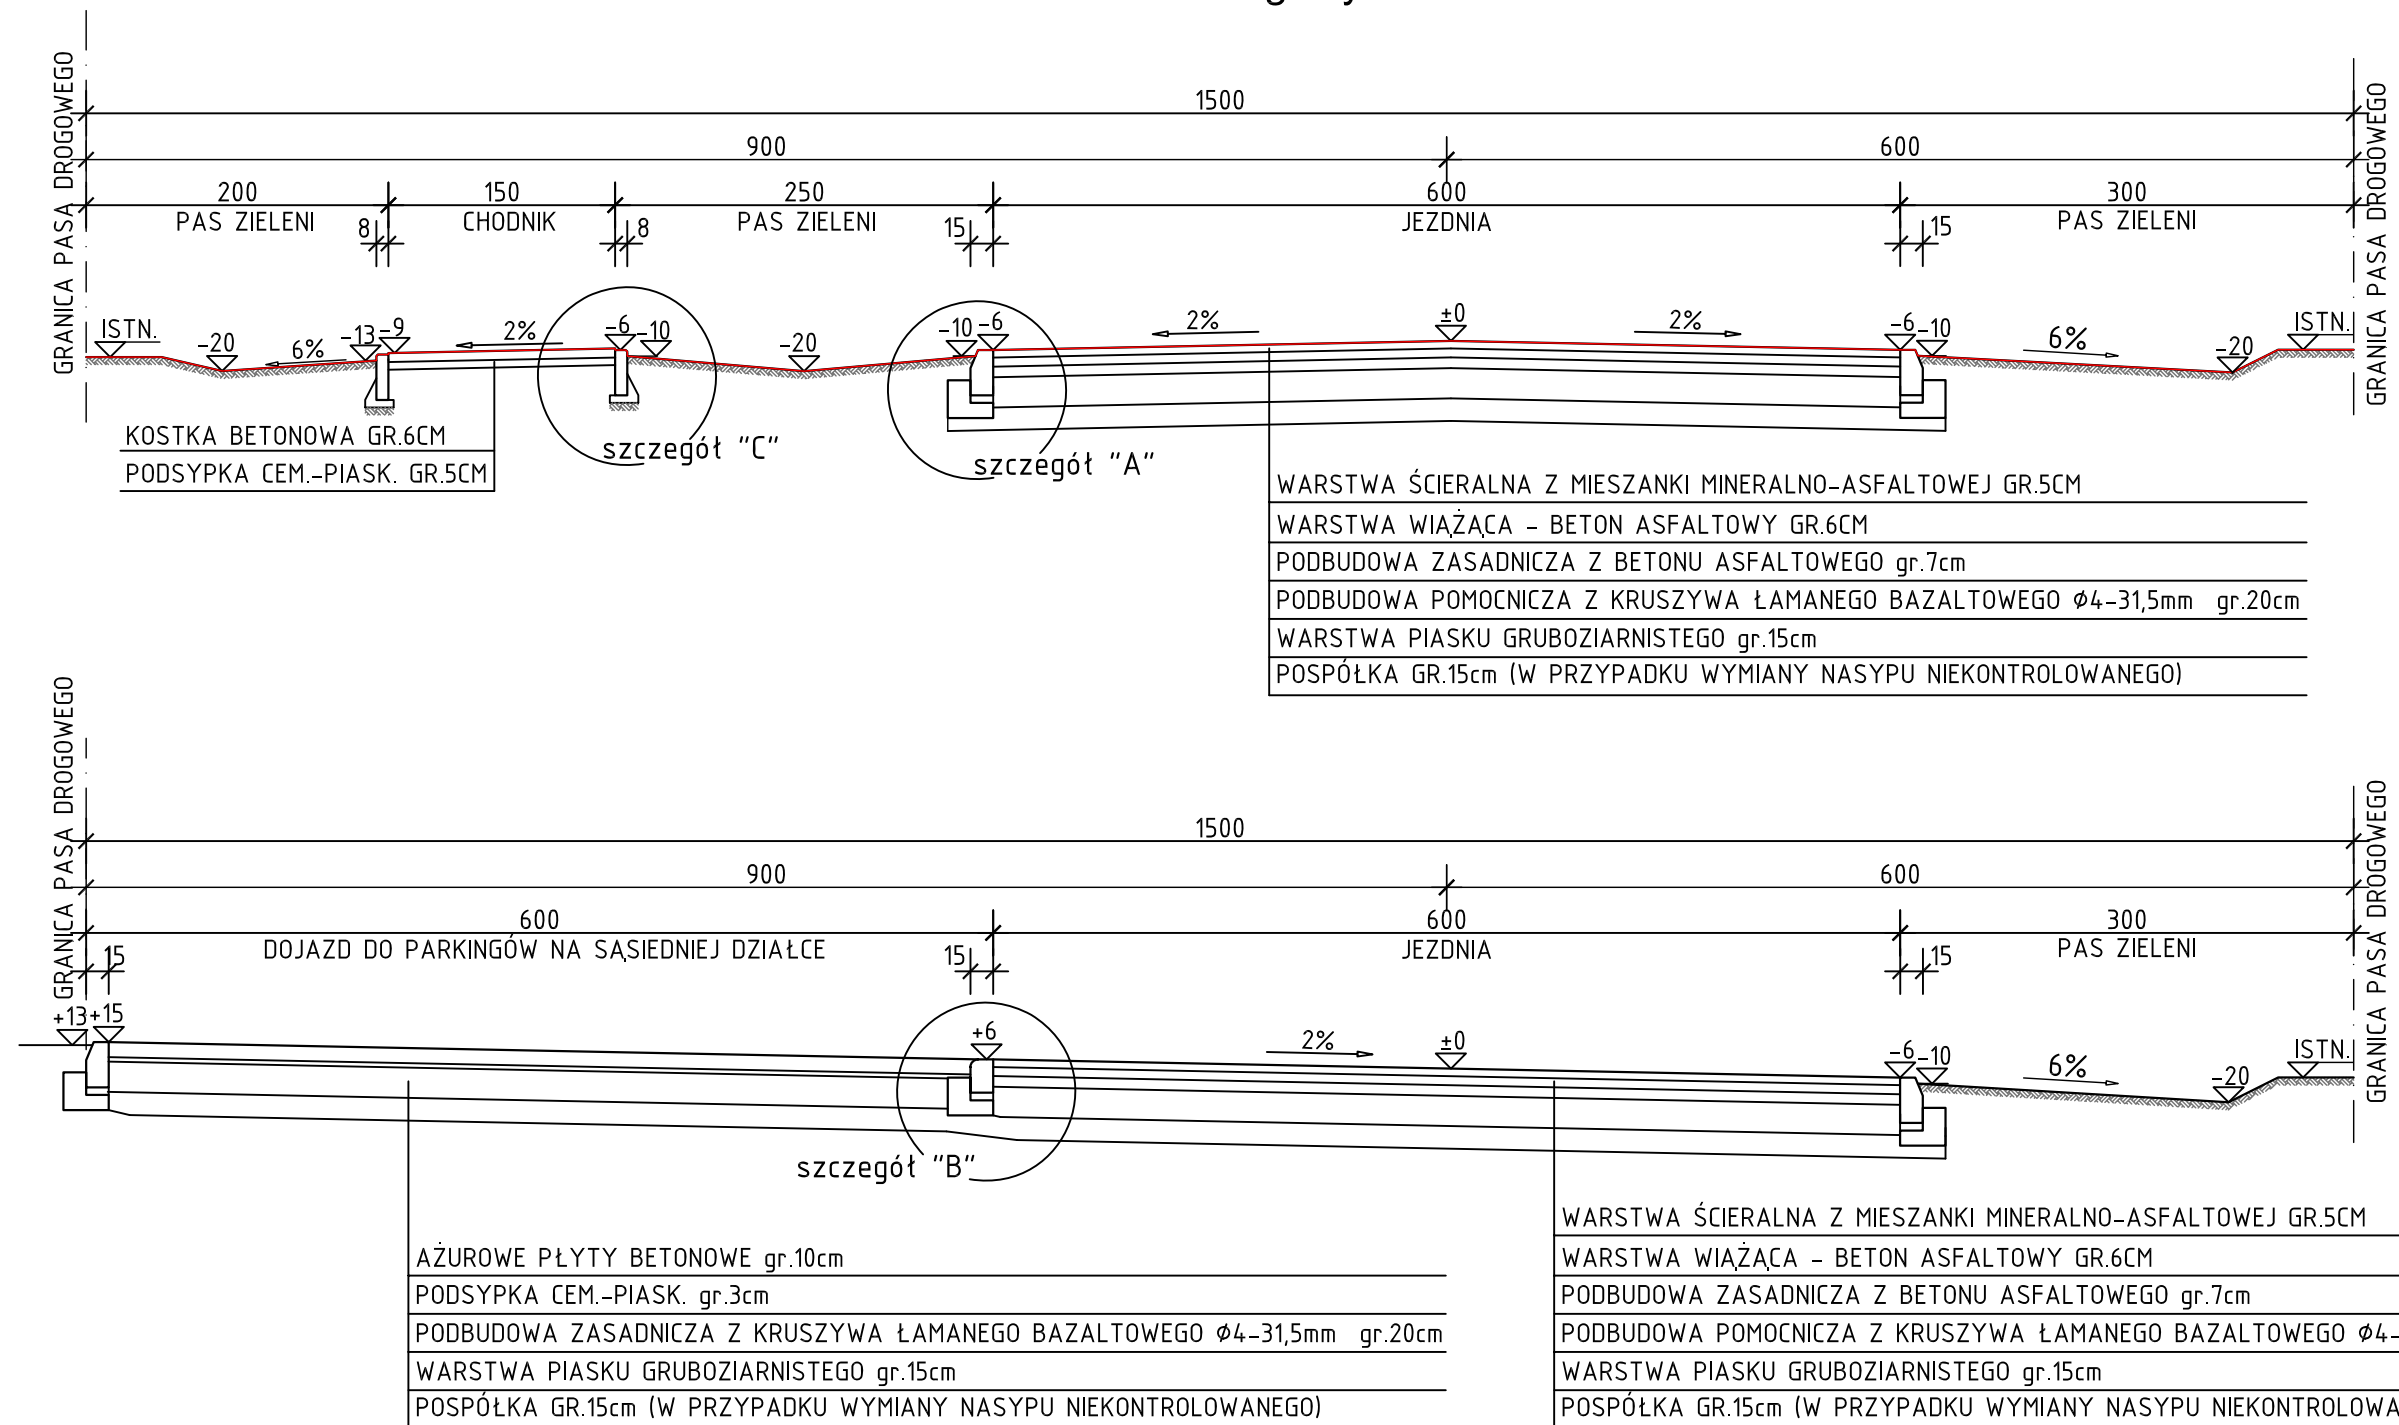

Uwagi :

- DNO KORYTA W PRZYPADKU WYSTĘPOWANIA GRUNTÓW SYPKICH DOGĘŚCIĆ DO $I_s=0,98$
- POD PROJEKTOWANĄ DROGĄ W MIEJSCU WYSTĘPOWANIA NASYPÓW NIEKONTROLOWANYCH POGŁĘBIĆ KORYTOWANIE Z UWZGLĘDNIENIEM WYMIANY ISTNIEJĄCEGO PODŁOŻA NASYPOWEGO NA GRUNTY NOŚNE, UŁOŻYĆ WARSTWĘ POSPÓŁKI GR.15CM, POZOSTAŁE WARSTWY KONSTRUKCJI DROGI WG PRZEKROJI KONSTRUKCYJNYCH. PODŁOŻE I WARSTWĘ POSPÓŁKI ZAGĘŚCIĆ DO $I_s=0,98$.
- POBUDOWA POMOCNICZA Z KRUSZYWA ŁAMANEGO BAZALTOWEGO ZAGĘSZCZONA DO $I_s=0,98$

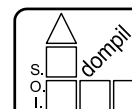

Spółdzielnia Obsługi Inwestycyjnej "Dompil"

64-920 Piła ul. Sikorskiego 33 tel/fax (67) 214-80-01

Inwestor	GMINA PIŁA, 64-920 PIŁA PL. STASZICA 10			Branża:	drogi.
Nazwa obiektu	BUDOWA ODCINKA DROGI GMINNEJ UL. CERAMICZNEJ			Skala:	1:50
Adres	PIŁA ul. CERAMICZNA, DZIAŁKI NR 362, 327/17			Nr rysunku:	D1
Nazwa rysunku	PRZEKROJE NORMALNE			Podpis:	
Projektował:	mgr inż. Jędrzej Kujawski upr. do proj. w spec. konstr.-budowl. bez ograniczeń	Nr uprawnień WKP/0049/POOK/06	Data 01. 2020		
Sprawdził:	mgr inż. Czesław Choraży upr. do proj. w spec. konstr.-budowl. bez ograniczeń	NN-8345/430/81	01. 2020		
Kierownik pracowni	mgr inż. Tomasz Zasada		01. 2020		