
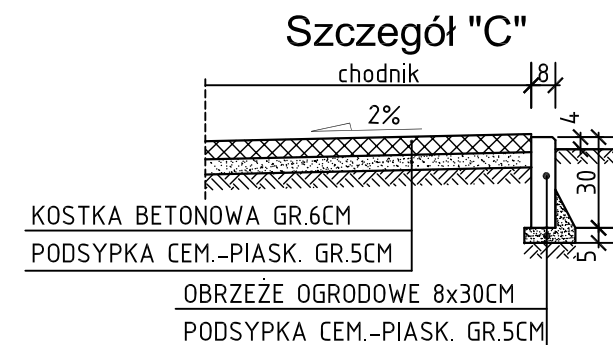
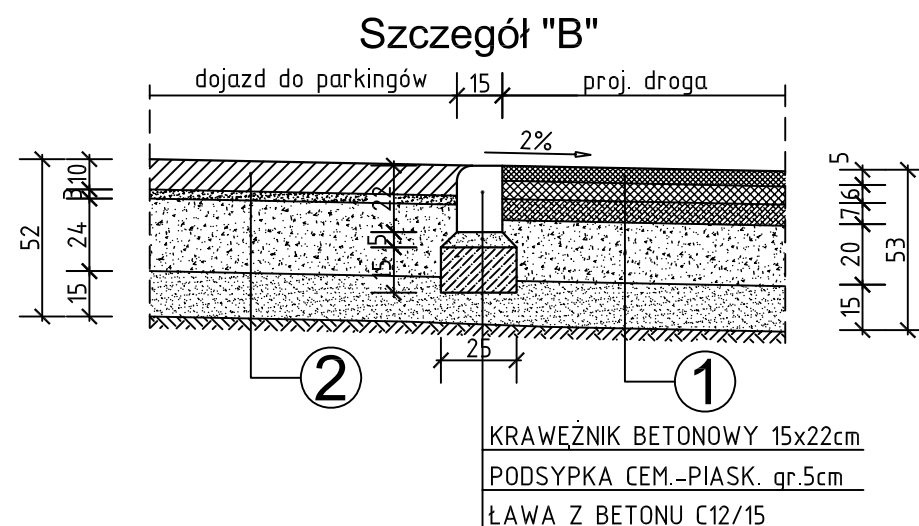


PRZEKROJE KONSTRUKCYJNE

skala 1:25

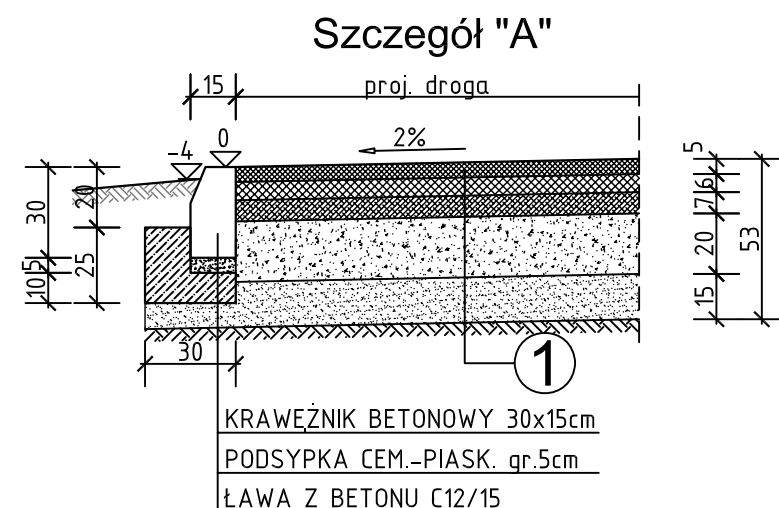

1 projektowana droga

WARSTWA ŚCIERALNA Z MIESZANKI MINERALNO-ASFALTOWEJ GR.5CM
WARSTWA WIAŻĄCA - BETON ASFALTOWY GR.6CM
PODBUDOWA ZASADNICZA Z BETONU ASFALTOWEGO gr.7cm
PODBUDOWA POMOCNICZA Z KRUSZYWA ŁAMANEGO BAZALTOWEGO $\phi 4-31,5\text{mm}$ gr.20cm
WARSTWA PIASKU GRUBOZIARNISTEGO gr.15cm
POSPÓŁKA GR.15cm (W PRZYPADKU WYMIANY GRUNTU Z NASYPU NIEKONTROLOWANEGO)

2 dojazd do parkingów

BETONOWE PŁYTY AŻUROWE gr.10cm
PODSYPKA PIASKOWA gr.3cm
PODBUDOWA ZASADNICZA Z KRUSZYWA ŁAMANEGO BAZALTOWEGO $\phi 4-31,5\text{mm}$ gr.24cm
WARSTWA PIASKU GRUBOZIARNISTEGO gr.15cm



3 zjazdy na sąsiednie działki

KOSTKA BETONOWA gr.8cm
PODSYPKA CEM.-PIASK. gr.3cm
PODBUDOWA ZASADNICZA Z KRUSZYWA ŁAMANEGO BAZALTOWEGO $\phi 4-31,5\text{mm}$ gr.24cm
WARSTWA PIASKU GRUBOZIARNISTEGO gr.15cm
POSPÓŁKA GR.15cm (W PRZYPADKU WYMIANY GRUNTU Z NASYPU NIEKONTROLOWANEGO)

Uwagi :

- DNO KORYTA W PRZYPADKU WYSTĘPOWANIA GRUNTÓW SYPKICH DOGĘŚCIĆ DO $I_s=0,98$
- POD PROJEKTOWANĄ DROGĄ, W MIEJSCU WYSTĘPOWANIA NASYPÓW NIEKONTROLOWANYCH POGŁĘBIĆ KORYTOWANIE Z UWZGLĘDNIENIEM WYMIANY ISTNIEJĄCEGO PODŁOŻA NASYPOWEGO NA GRUNTY NOŚNE, UŁOŻYĆ WARSTWĘ POSPÓŁKI GR.15CM, POZOSTAŁE WARSTWY KONSTRUKCJI DROGI WG PRZEKROJÓW KONSTRUKCYJNYCH. PODŁOŻE I WARSTWĘ POSPÓŁKI ZAGĘŚCIĆ DO $I_s=0,98$.
- POBUDOWA POMOCNICZA Z KRUSZYWA ŁAMANEGO BAZALTOWEGO ZAGĘSZCZONA DO $I_s=0,98$

ZJAZDY NA DZIAŁKI

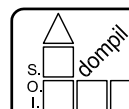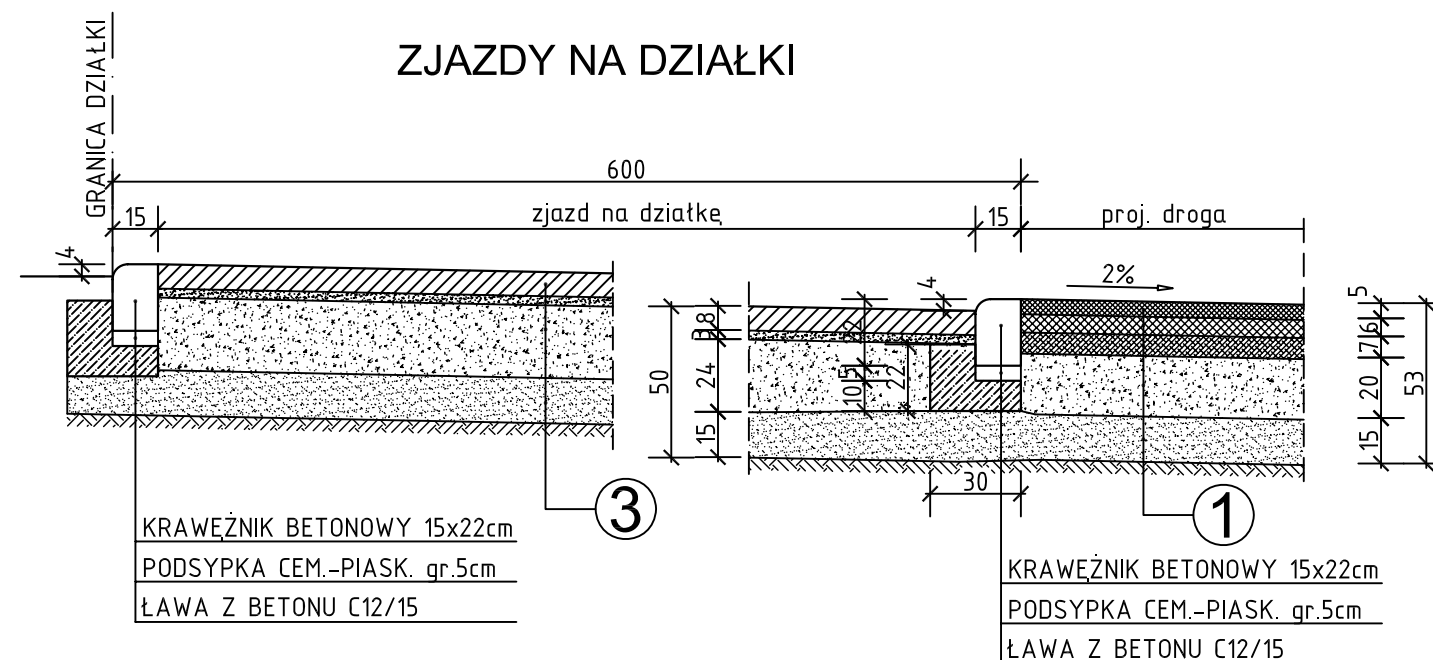

Spółdzielnia Obsługi Inwestycyjnej "Dompil"

64-920 Piła ul. Sikorskiego 33 tel/fax (67) 214-80-01

Inwestor	GMINA PIŁA, 64-920 PIŁA PL. STASZICA 10	Branża:	drogi.
Nazwa obiektu	BUDOWA ODCINKA DROGI GMINNEJ UL. CERAMICZNEJ	Skala:	1:25
Adres	PIŁA ul. CERAMICZNA, DZIAŁKI NR 362, 327/17	Nr rysunku:	D2
Nazwa rysunku	PRZEKROJE KONSTRUKCYJNE	Podpis:	
Projektował:	mgr inż. Jędrzej Kujański upr. do proj. w spec. konstr.-budowl. bez ograniczeń	Nr uprawnień	WKP/0049/POOK/06
Sprawił:	mgr inż. Czesław Choraży upr. do proj. w spec. konstr.-budowl. bez ograniczeń	Data	01. 2020
Kierownik pracowni	mgr inż. Tomasz Zasada	Data	01. 2020