


Profil podłużny 1:500/50

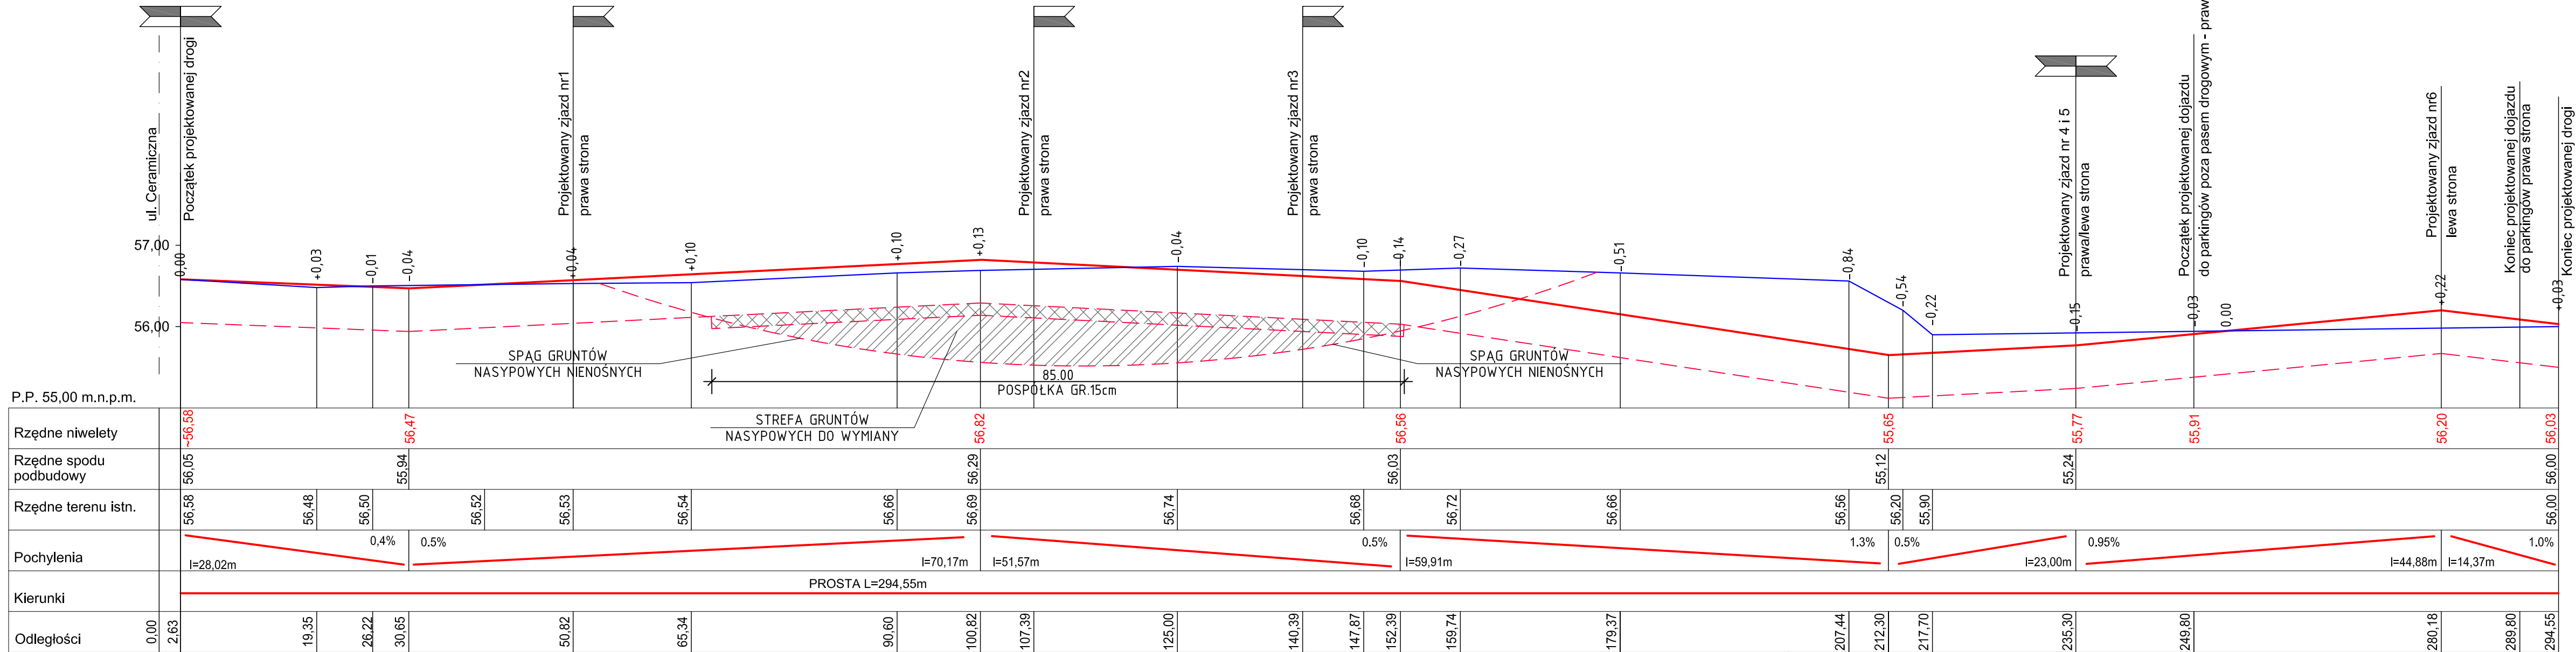

PROJEKTOWANA NIWELETA DROGI
SPÓD KORYTOWANIA POD DROGĘ
TEREN ISTNIEJĄCY

Spółdzielnia Obsługi Inwestycyjnej "Dompil"

64-920 Piła ul. Sikorskiego 33 tel/fax (67) 214-80-01

Investor	GMINA PIŁA, 64-920 PIŁA PL. STASZICA 10				Branża:	drogi
Nazwa obiektu	BUDOWA ODCINKA DROGI GMINNEJ UL. CERAMICZNEJ				Skala:	1:500/50
Adres	PIŁA UL. CERAMICZNA, DZIAŁKI NR 362, 327/17				Nr rysunku:	D3
Nazwa rysunku	PROFIL PODŁUŻNY DROGI					
Projektował:	mgr inż. Jędrzej Kujawski upr. do proj. w spec. konstr.-budowl. bez ograniczeń		Nr uprawnień	WKP/0049/POOK/06	Data	01. 2020
Sprawdził:	mgr inż. Czesław Choraży upr. do proj. w spec. konstr.-budowl. bez ograniczeń		NN-8345/430/81		01. 2020	
Kierownik pracowni	mgr inż. Tomasz Zasada				01. 2020	