


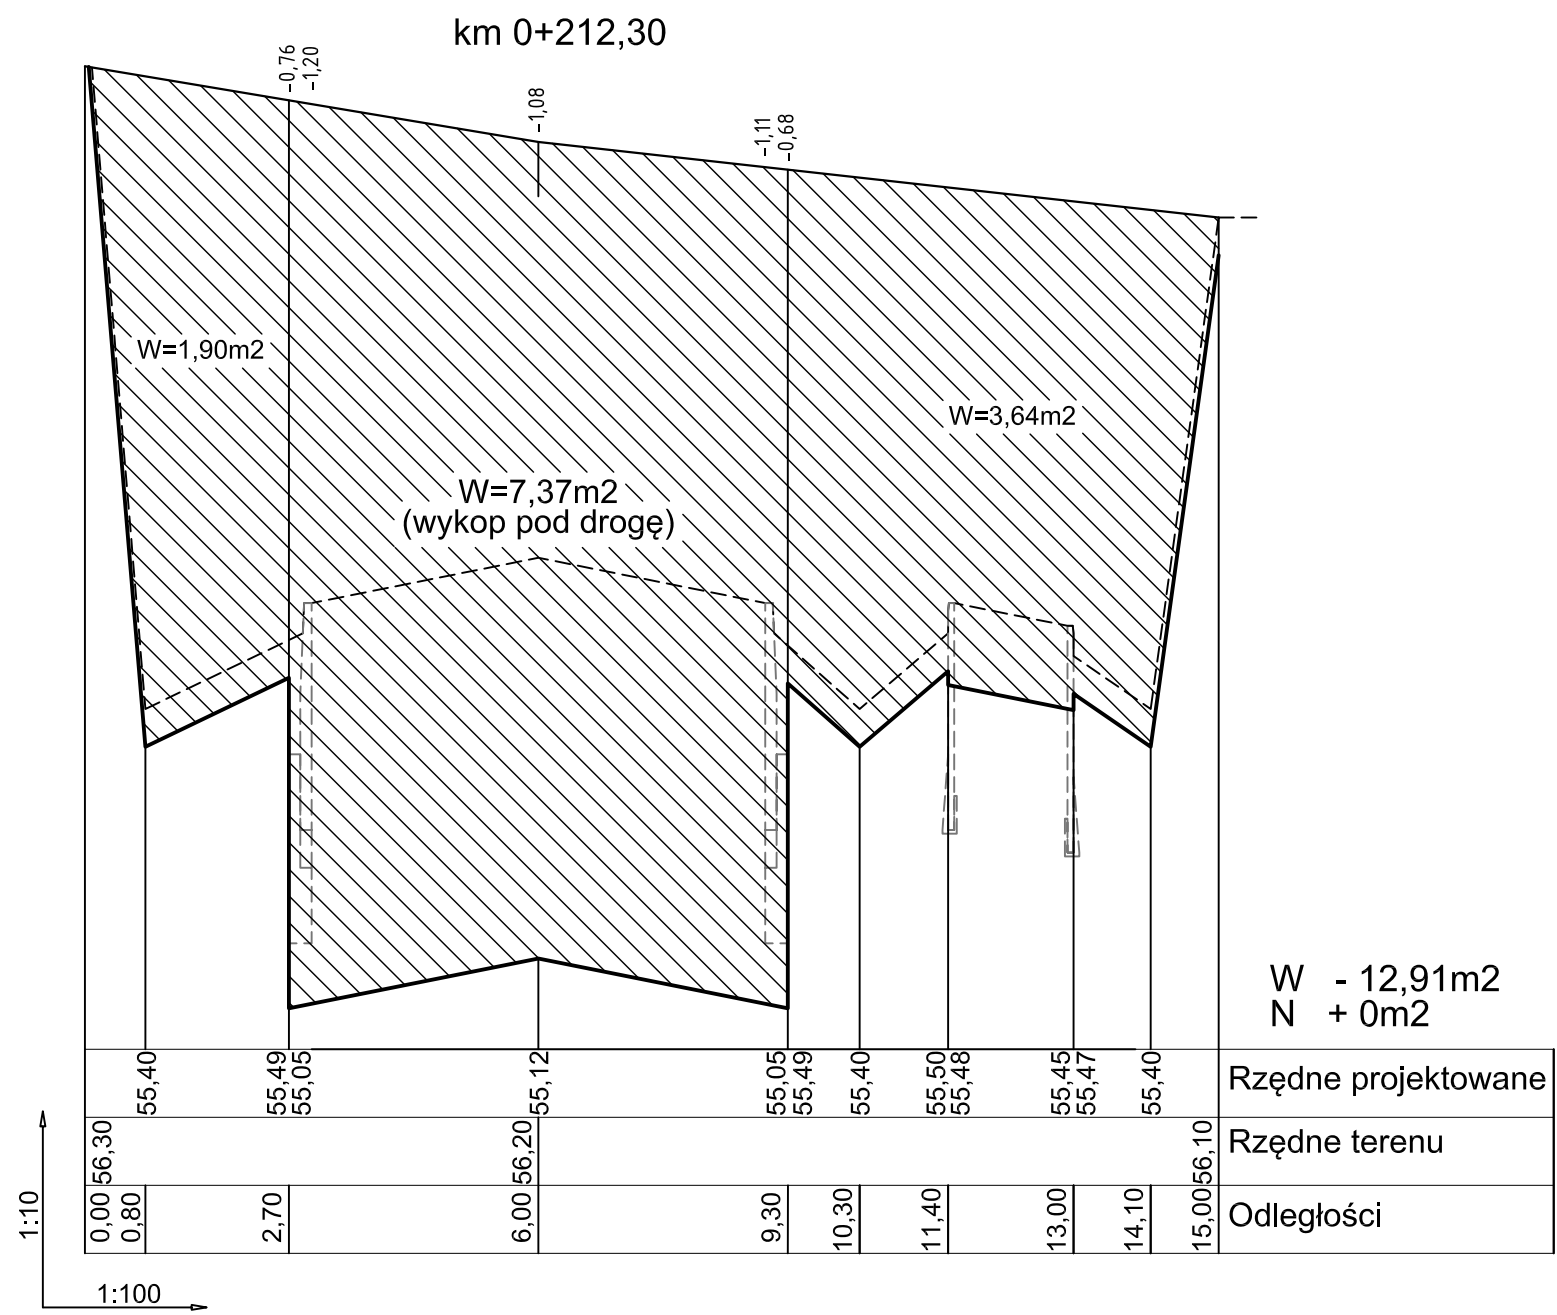

- NASYPY
- WYKOPY
- PROJEKTOWANE NAWIERZCHNIE I TEREN
- SPÓD KORYTOWANIA POD DROGĘ
- TEREN ISTNIEJĄCY

Spółdzielnia Obsługi Inwestycyjnej "Dompil"
64-920 Piła ul. Sikorskiego 33 tel/fax (67) 214-80-01

Investor	GMINA PIŁA, 64-920 PIŁA PL. STASZICA 10			Branża:	drogi
Nazwa obiektu	BUDOWA ODCINKA DROGI GMINNEJ ul.CERAMICZNEJ			Skala:	1:100/10
Adres	PIŁA ul.CERAMICZNA, DZIAŁKI NR 362, 327/17			Nr rysunku:	D8
Nazwa rysunku	PRZEKROJE POPRZECZNE PASA DROGOWEGO				
Projektował:	mgr inż. Jędrzej Kujawski upr. do proj. w spec. konstr.-budowl. bez ograniczeń	Nr uprawnień	WKP/0049/POOK/06	Data	01. 2020
Sprawdził:	mgr inż. Czesław Choraży upr. do proj. w spec. konstr.-budowl. bez ograniczeń		NN-8345/430/81		01. 2020
Kierownik pracowni	mgr inż. Tomasz Zasada				01. 2020