


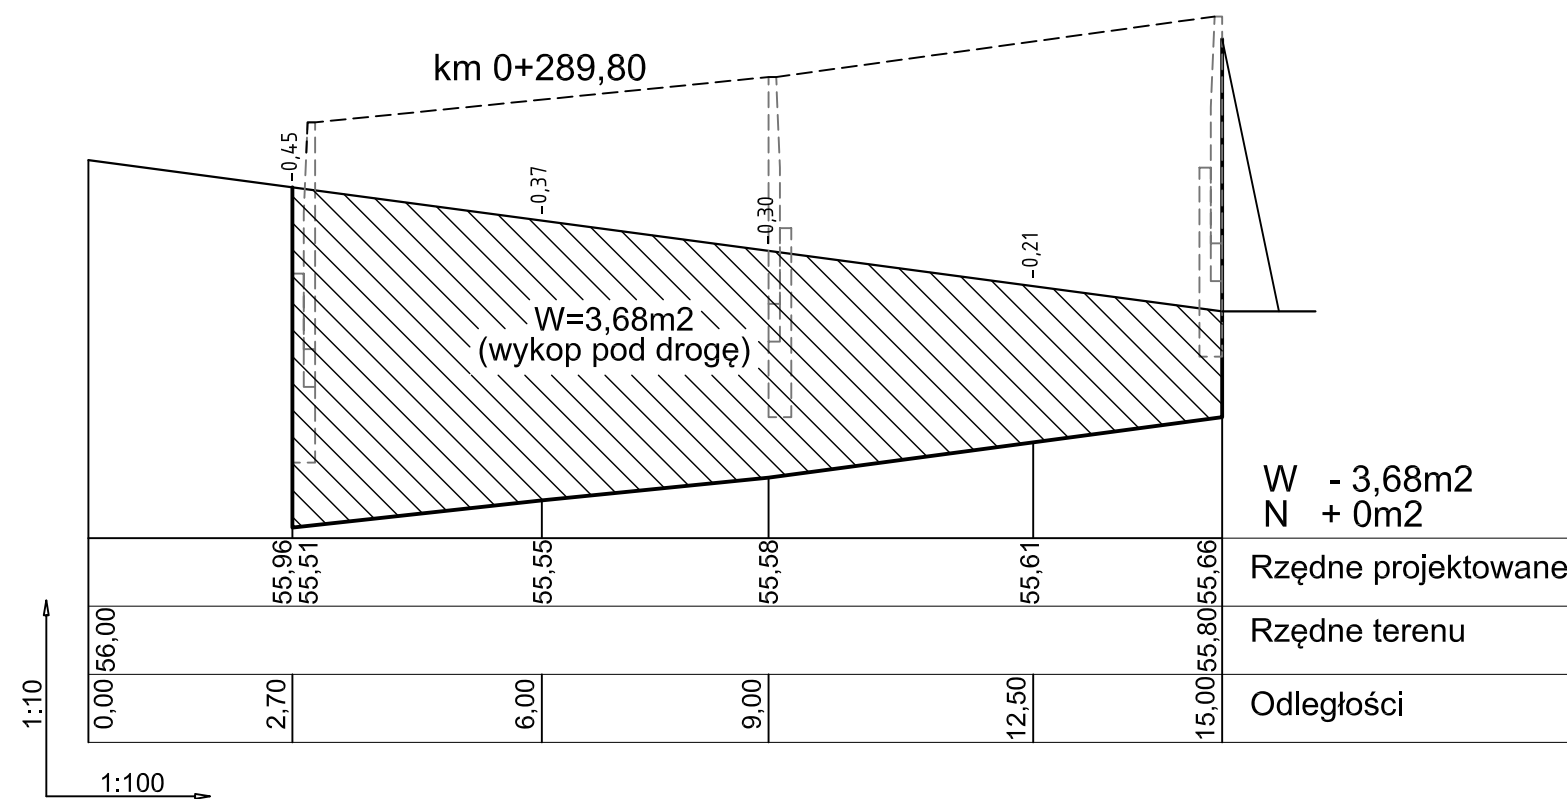

----- PROJEKTOWANE NAWIERZCHNIE I TEREN
 ===== SPÓD KORYTOWANIA POD DROGĘ
 ===== TEREN ISTNIEJĄCY

Pospółka gr. 15cm pod podbudowę drogi : 84m3
Wymiana nienośnych nasypów NN
na zagęszczoną podsypkę piaskową : 210m3

Inwestor	GMINA PIŁA, 64-920 PIŁA PL. STASZICA 10			Branża:	drogi
Nazwa obiektu	BUDOWA ODCINKA DROGI GMINNEJ ul.CERAMICZNEJ			Skala:	1:100/10
Adres	PIŁA ul.CERAMICZNA, DZIAŁKI NR 362, 327/17			Nr rysunku:	D11
Nazwa rysunku	PRZEKROJE POPRZECZNE PASA DROGOWEGO				
Projektował:	mgr inż. Jędrzej Kujawski upr. do proj. w spec. konstr.-budowl. bez ograniczeń	Nr uprawnień WKP/0049/P00K/06	Data 01. 2020	Podpis:	
Sprawdził:	mgr inż. Czesław Choraży upr. do proj. w spec. konstr.-budowl. bez ograniczeń	NN-8345/430/81	01. 2020		
Kierownik pracowni	mgr inż. Tomasz Zasada		01. 2020		