

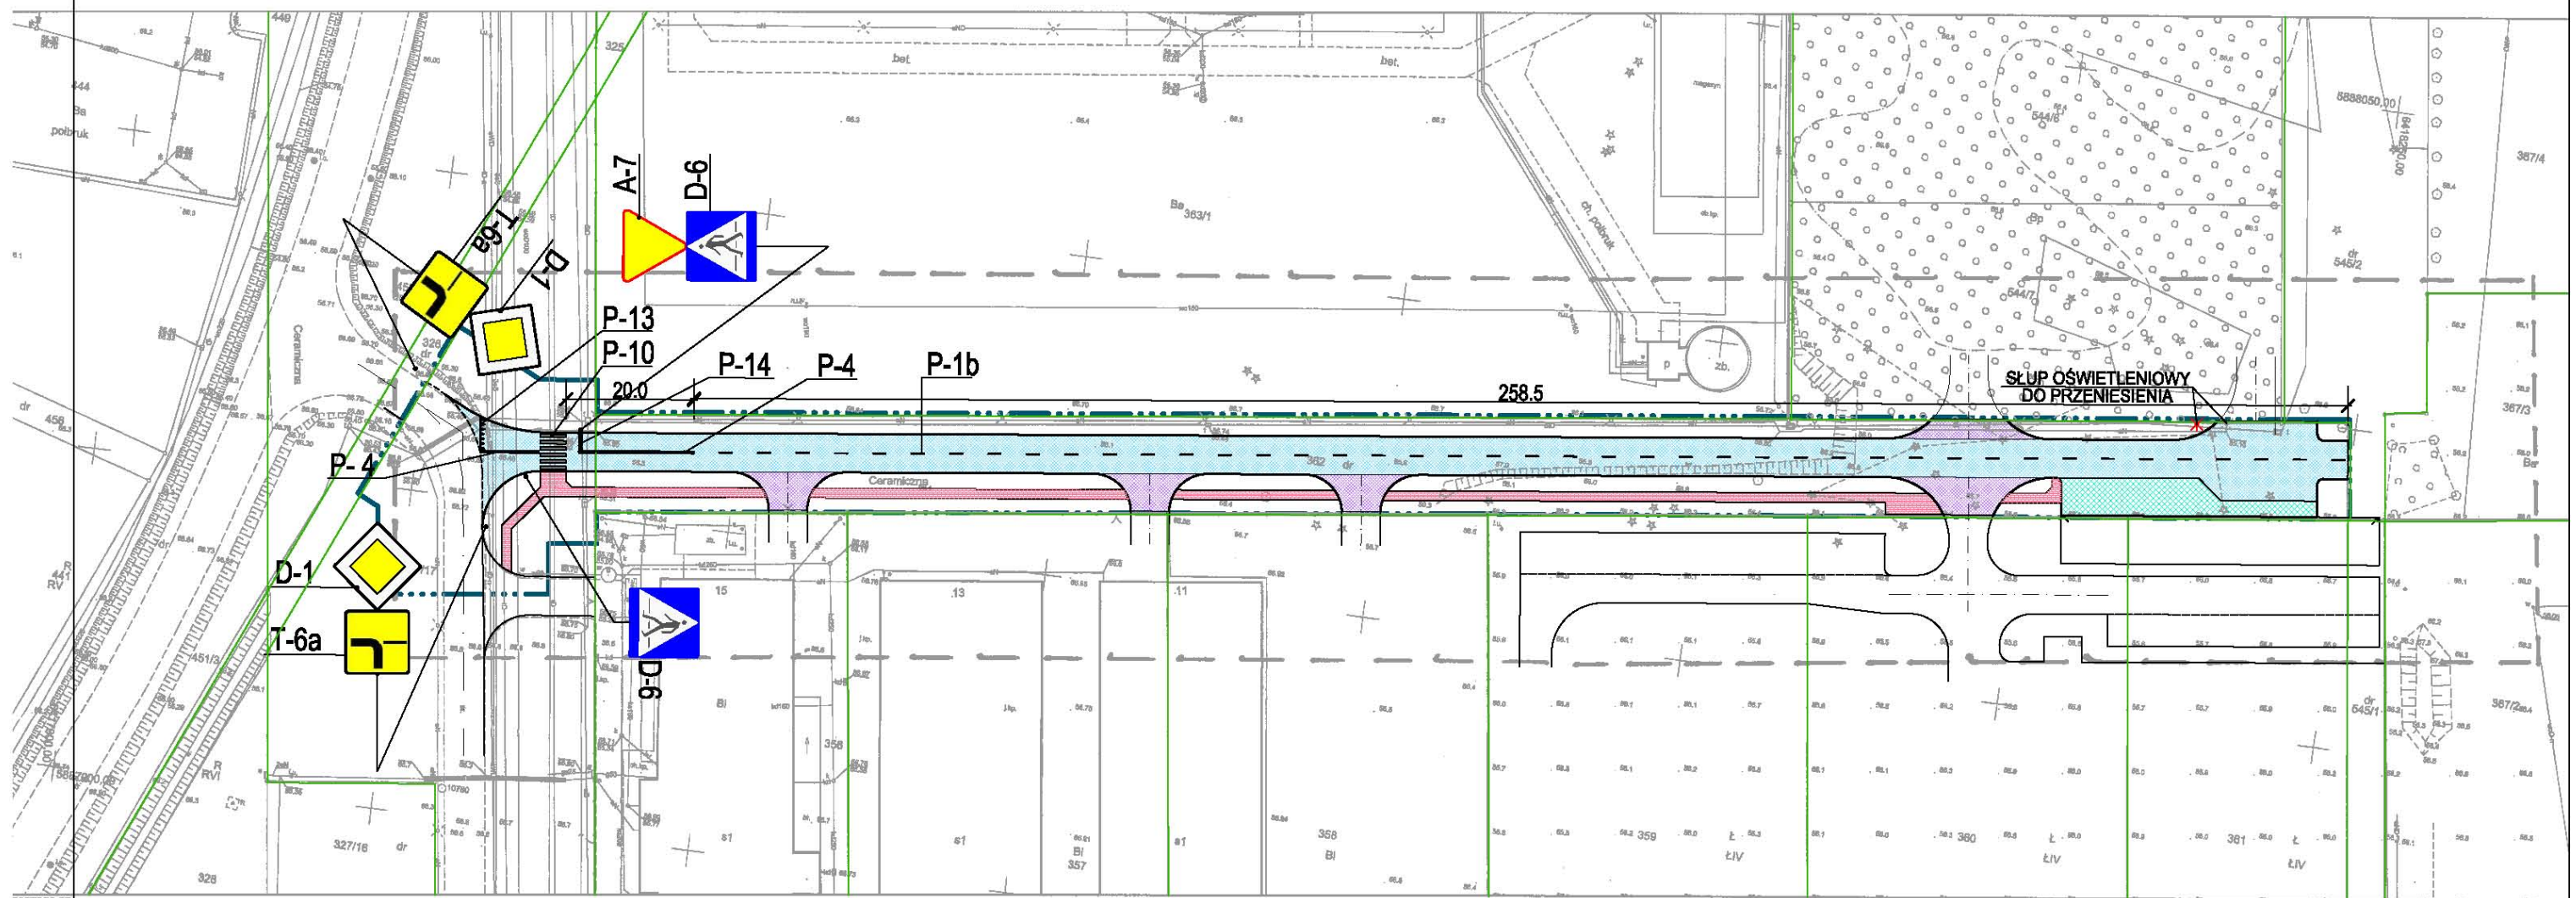


PROJEKT STAŁEJ ORGANIZACJI RUCHU 1:1000
 PROJEKT ZAGOSPODAROWANIA TERENU
 BUDOWA ODCINKA DROGI GMINNEJ ul.CERAMICZNEJ
 ADRES : PIŁA ul.CERAMICZNA, NR DZIAŁEK : 362, 327/17

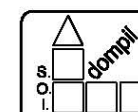

ZNAKI POZIOME 1:250

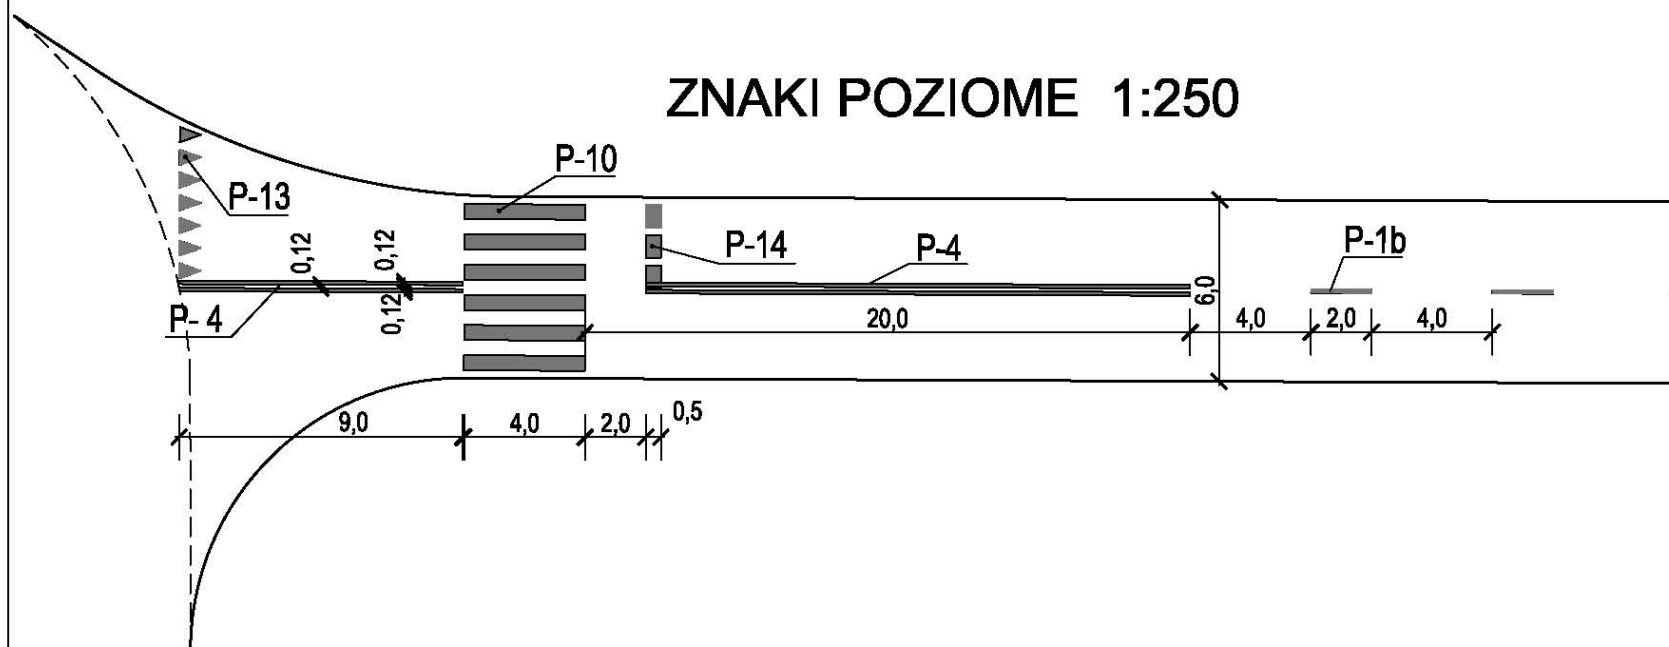

Spółdzielnia Obsługi Inwestycyjnej "Dompil"
 64-920 Piła ul. Sikorskiego 33 tel/fax (67) 214-80-01

Investor	GMINA PIŁA, 64-920 PIŁA PL. STASZICA 10			Branża:	inżynieria ruchu
Nazwa obiektu	BUDOWA ODCINKA DROGI GMINNEJ UL. CERAMICZNEJ			Skala:	1:1000
Adres	PIŁA UL. CERAMICZNA, DZIAŁKI NR 362, 327/17			Nr rysunku:	O1
Nazwa rysunku	PROJEKT STAŁEJ ORGANIZACJI RUCHU				
Projektował:	mgr inż. Tomasz Zasada upr. do proj. w spec. konstrukcyjno-budowlanej bez ograniczeń		Nr uprawnień	Data	Podpis:
			UAN-8345/910/85	01. 2020	
Kierownik pracowni	mgr inż. Tomasz Zasada			01. 2020	