


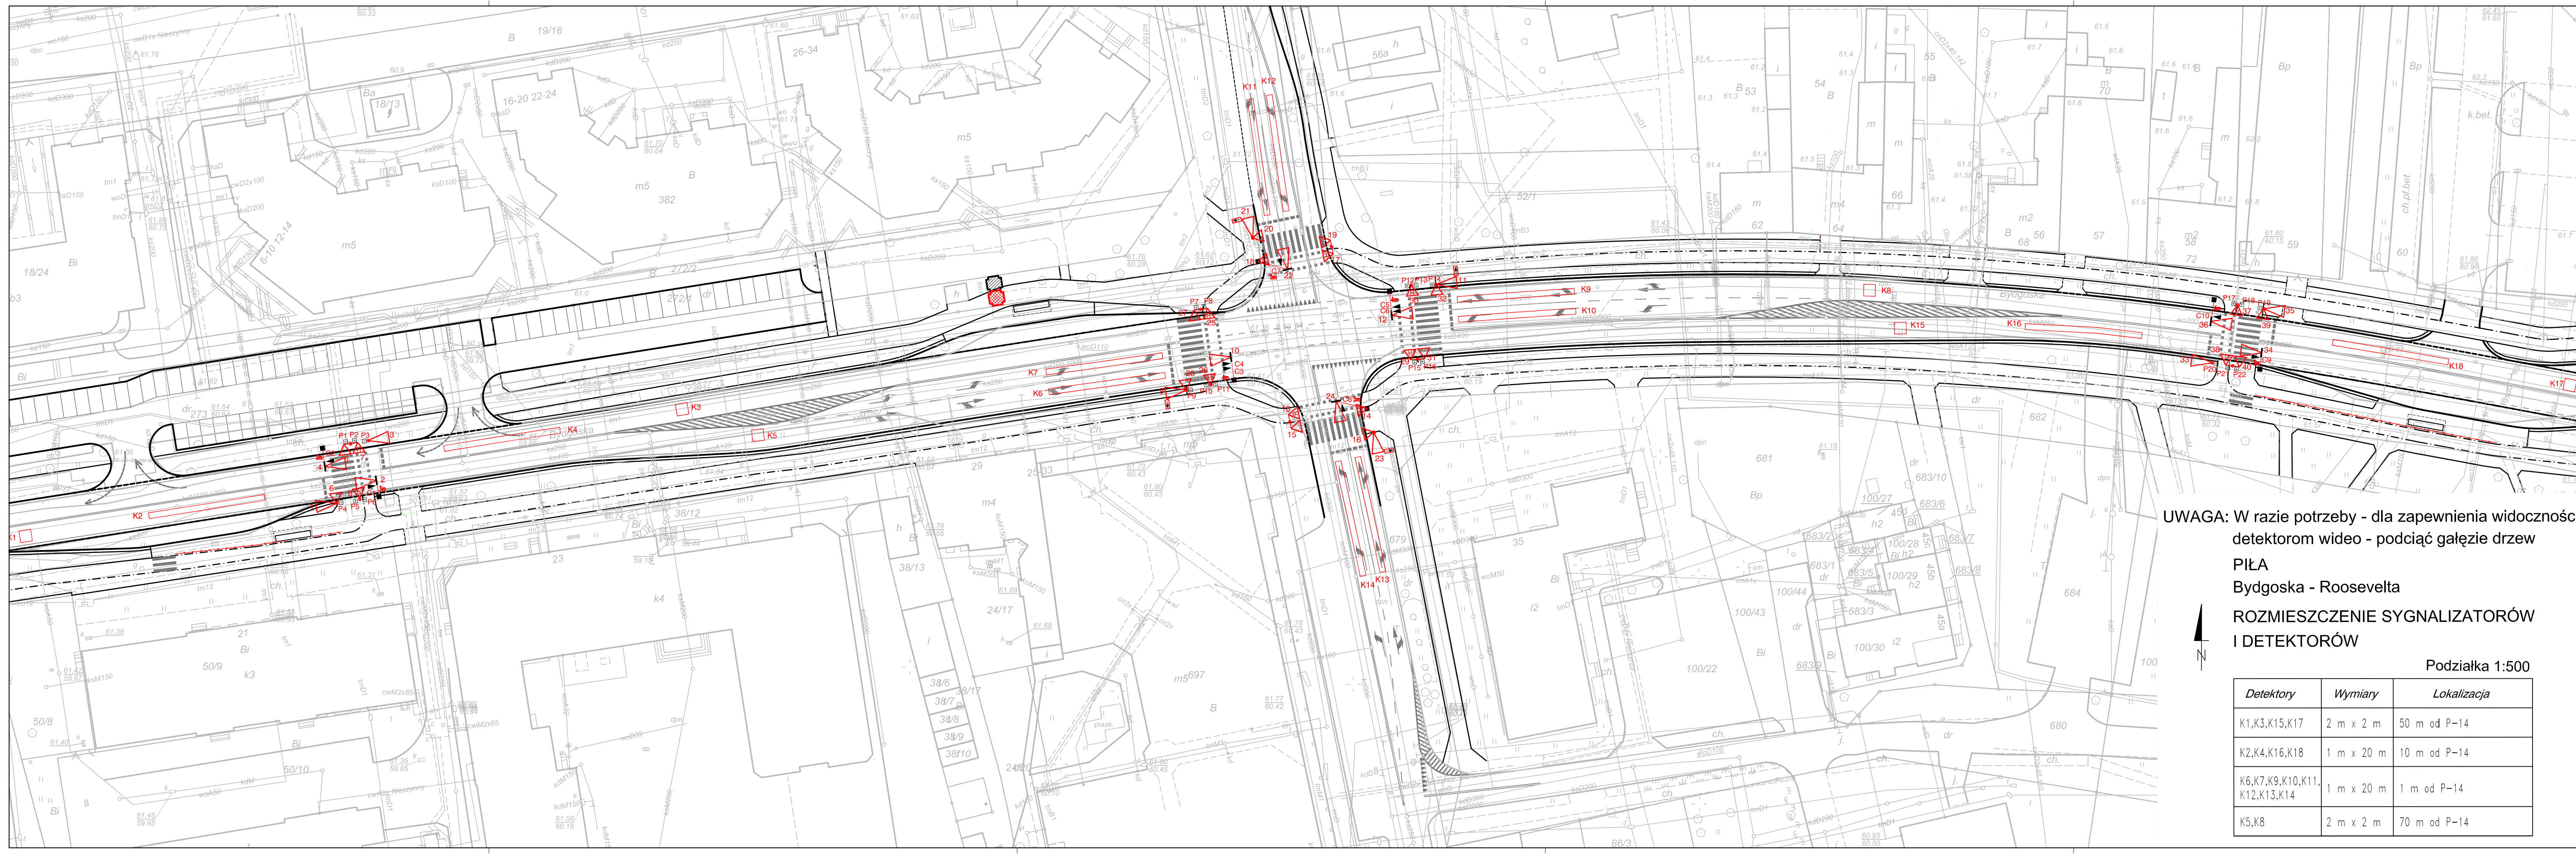

UWAGA: W razie potrzeby - dla zapewnienia widoczności
detektorom wideo - podciąć gałęzie drzew

PIŁA
Bydgoska - Roosevelta

ROZMIESZCZENIE SYGNALIZATORÓW
I DETEKTORÓW



Podziałka 1:500

Detektory	Wymiary	Lokalizacja
K1,K3,K15,K17	2 m x 2 m	50 m od P-14
K2,K4,K16,K18	1 m x 20 m	10 m od P-14
K6,K7,K9,K10,K11, K12,K13,K14	1 m x 20 m	1 m od P-14
K5,K8	2 m x 2 m	70 m od P-14