


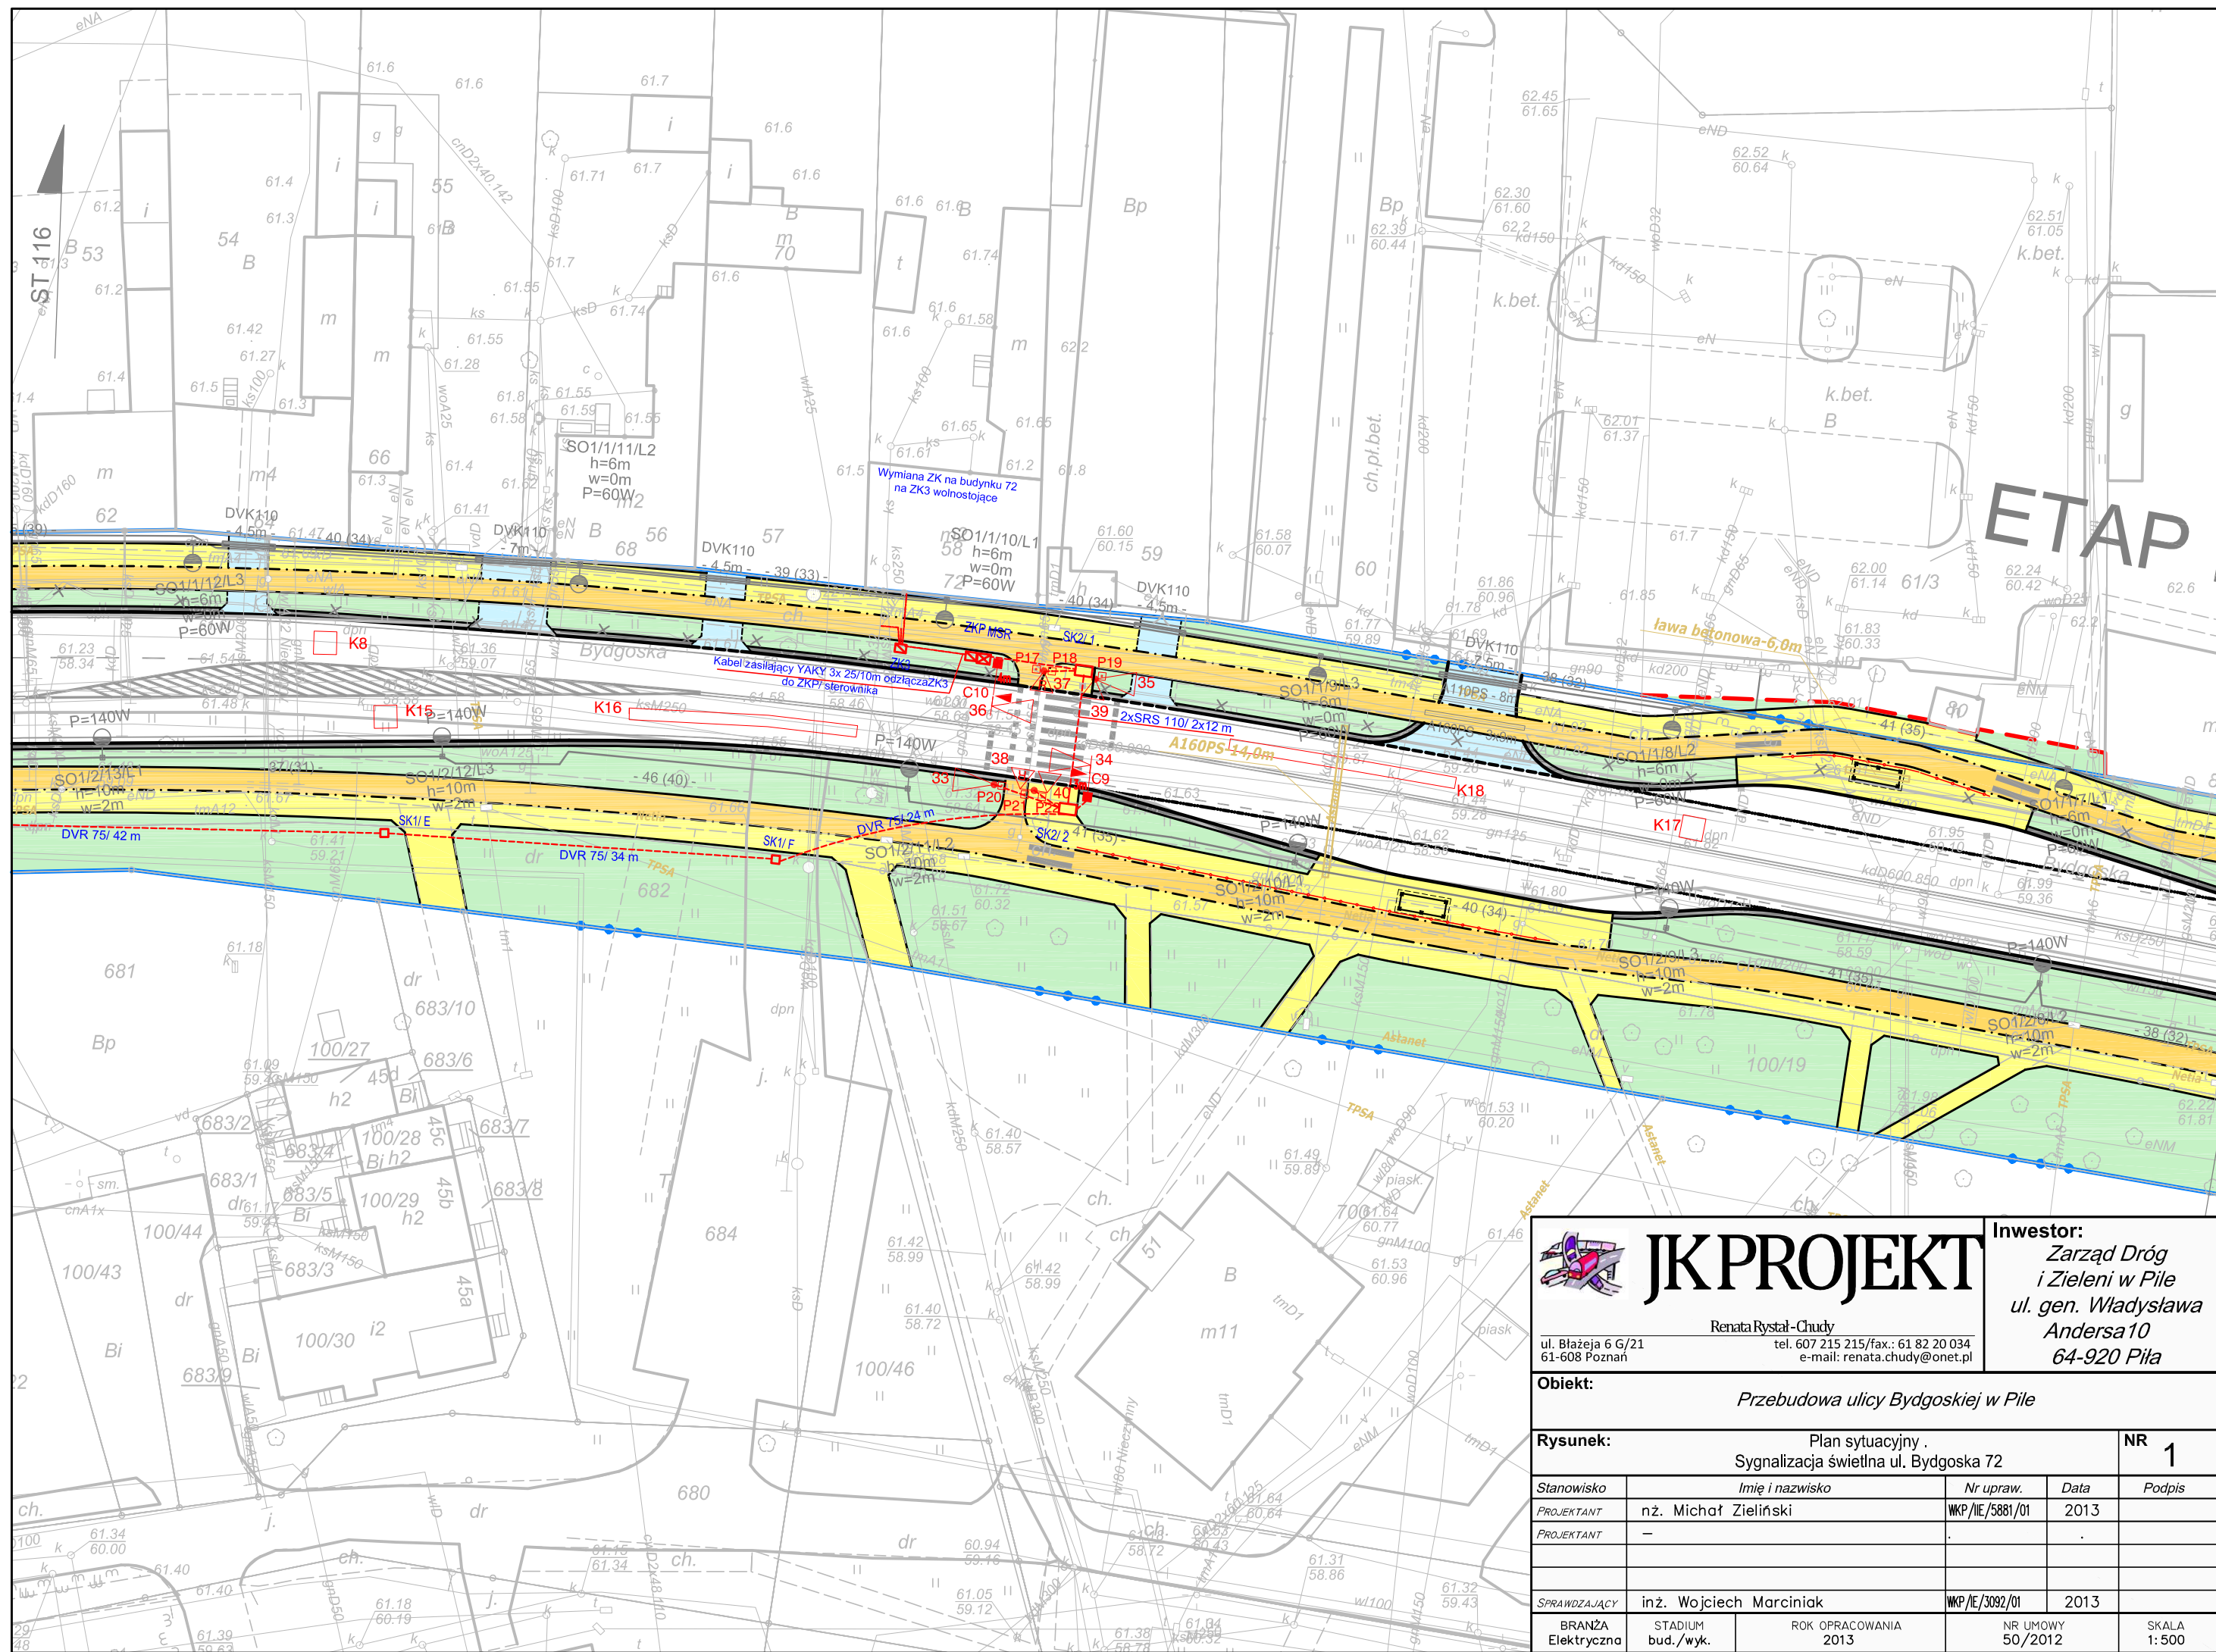



JK PROJEKT

Renata Ryszał-Chudy
ul. Błażeja 6 G/21
61-608 Poznań

Inwestor:
Zarząd Dróg
i Zieleni w Pile
ul. gen. Władysława
Andersa 10
64-920 Piła

Obiekt:
Przebudowa ulicy Bydgoskiej w Pile

Rysunek: Plan sytuacyjny . Sygnalizacja świetlna ul. Bydgoska 72			NR 1	
Stanowisko	Imię i nazwisko	Nr upraw.	Data	Podpis
PROJEKTANT	nż. Michał Zieliński	WKP/IE/5881/01	2013	
PROJEKTANT	—			
SPRAWDZAJĄCY		inż. Wojciech Marciniak	WKP/IE/3092/01	2013
BRANŻA Elektryczna	STADIUM bud./wyk.	ROK OPRACOWANIA 2013	NR UMOWY 50/2012	SKALA 1:500