


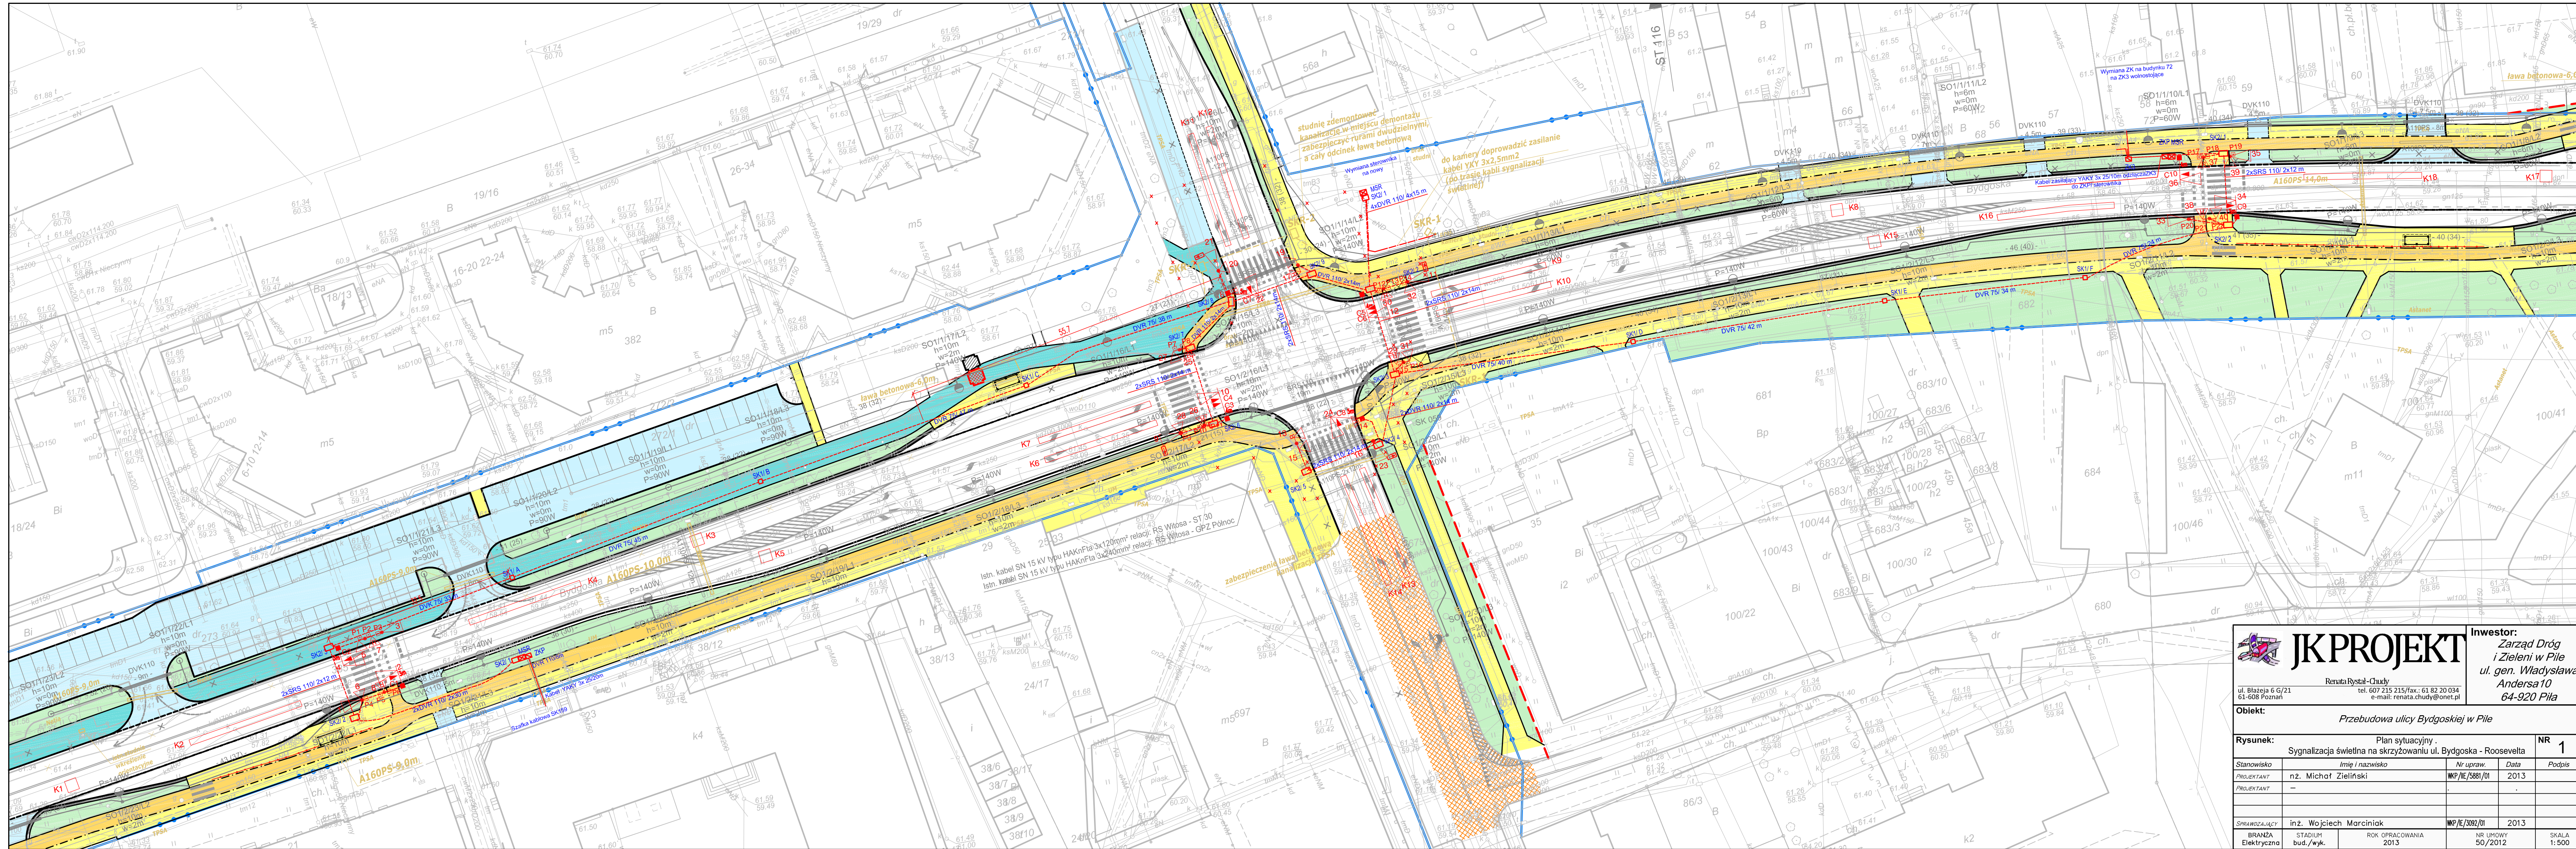



JK PROJEKT
Renata Ryszał-Chudy
ul. Błażeja 6/21
61-608 Poznań

Investor:
Zarząd Dróg
i Zieleni w Pile
ul. gen. Władysława
Andersa 10
64-920 Pila

Obiekt: *Przebudowa ulicy Bydgoskiej w Pile*

Rysunek: Plan sytuacyjny . Sygnalizacja świetlna na skrzyżowaniu ul. Bydgoska - Roosevelta		NR 1	
Stanowisko	Imię i nazwisko	Nr upraw.	Data
PROJEKTANT	nż. Michał Zieliński	WP/IE/588/01	2013
PROJEKTANT	—		
SPRAWDZAJĄCY		inż. Wojciech Marcinik	WP/IE/3092/01
BRANŻA		STADIUM	ROK OPACOWANIA
Elektryczna		bud./wyk.	2013
		NR UMOWY	SKALA
		50/2012	1:500