


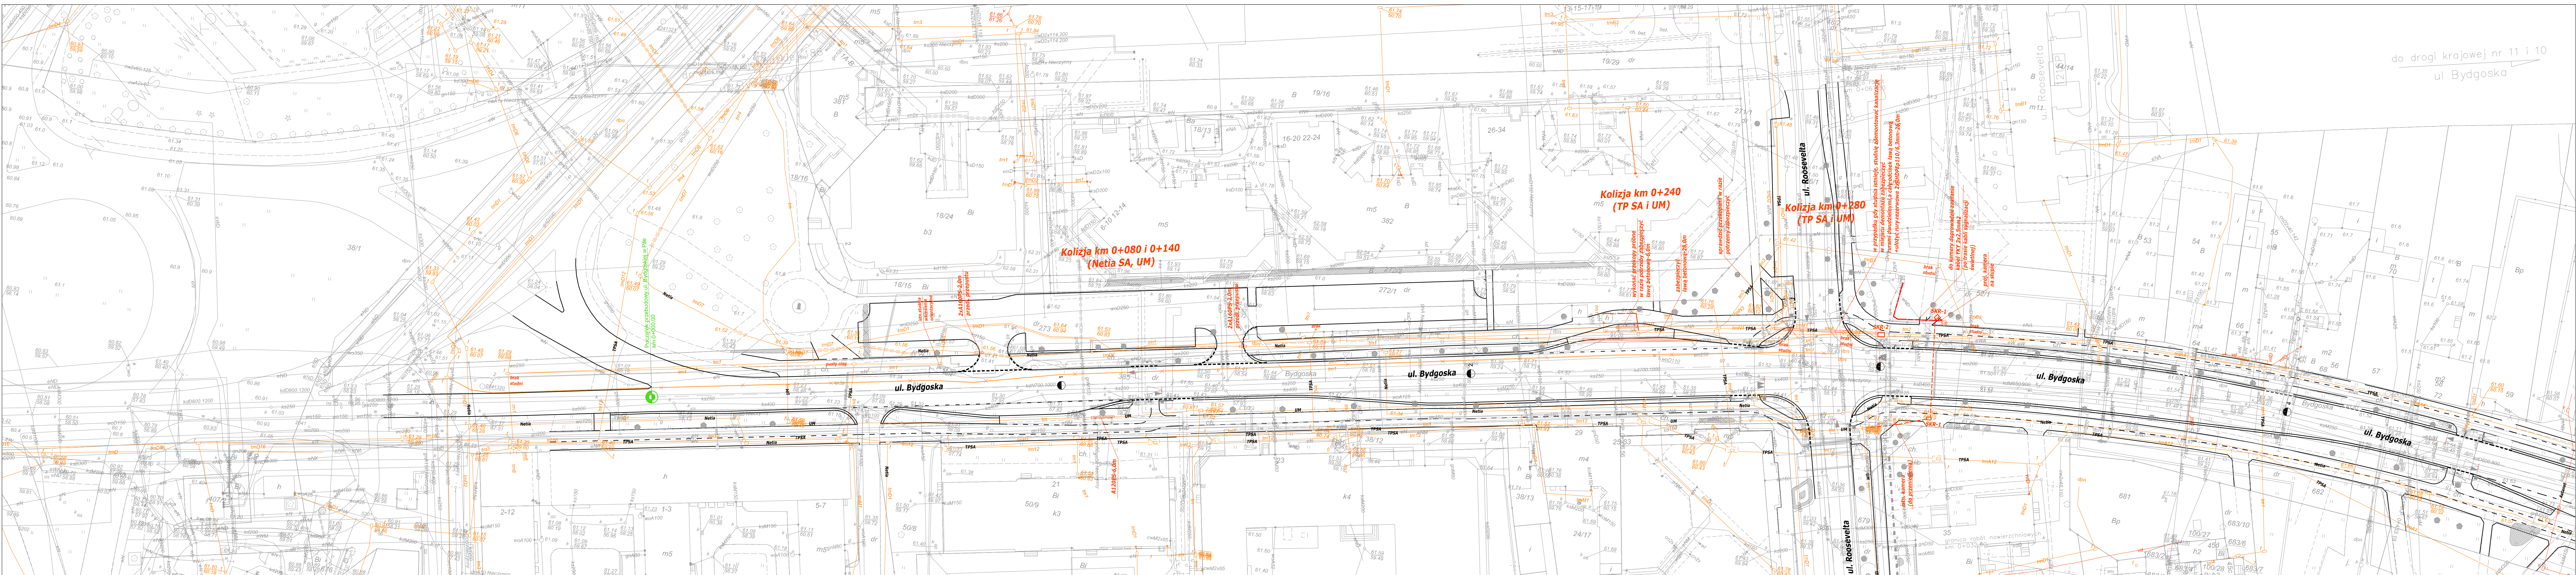



Investor:
Zarząd Dróg
i Zieleni w Pile
ul. gen. Władysława
Andersa
64-920 Pila

Renata Ryszał-Chudy
tel. 607 215 215/fax. 61 82 20 034
e-mail: renata.chudy@onet.pl

Objekt:
Przebudowa ulicy Bydgoskiej w Pile

Rysunek:
Plan sytuacyjny - odc. 1
od Al. Powstańców Wlkp. do ul. Roosevelta

NR
2.1

Stanowisko	Imię i nazwisko	Nr upraw.	Data	Podpis
Projektant	mgr inż. Przemysław Iwański	224/02/1	04.2013	
Opracował	Tomasz Durski	-	04.2013	
Sprawdzący	mgr inż. Andrzej Dudziński	125/98/1	04.2013	
BRANŻA	STADIUM	ROK OPRACOWANIA	NR UMOWY	SKALA
telekomunikacja	bud./wyk.	2013	50/2012	1:500