


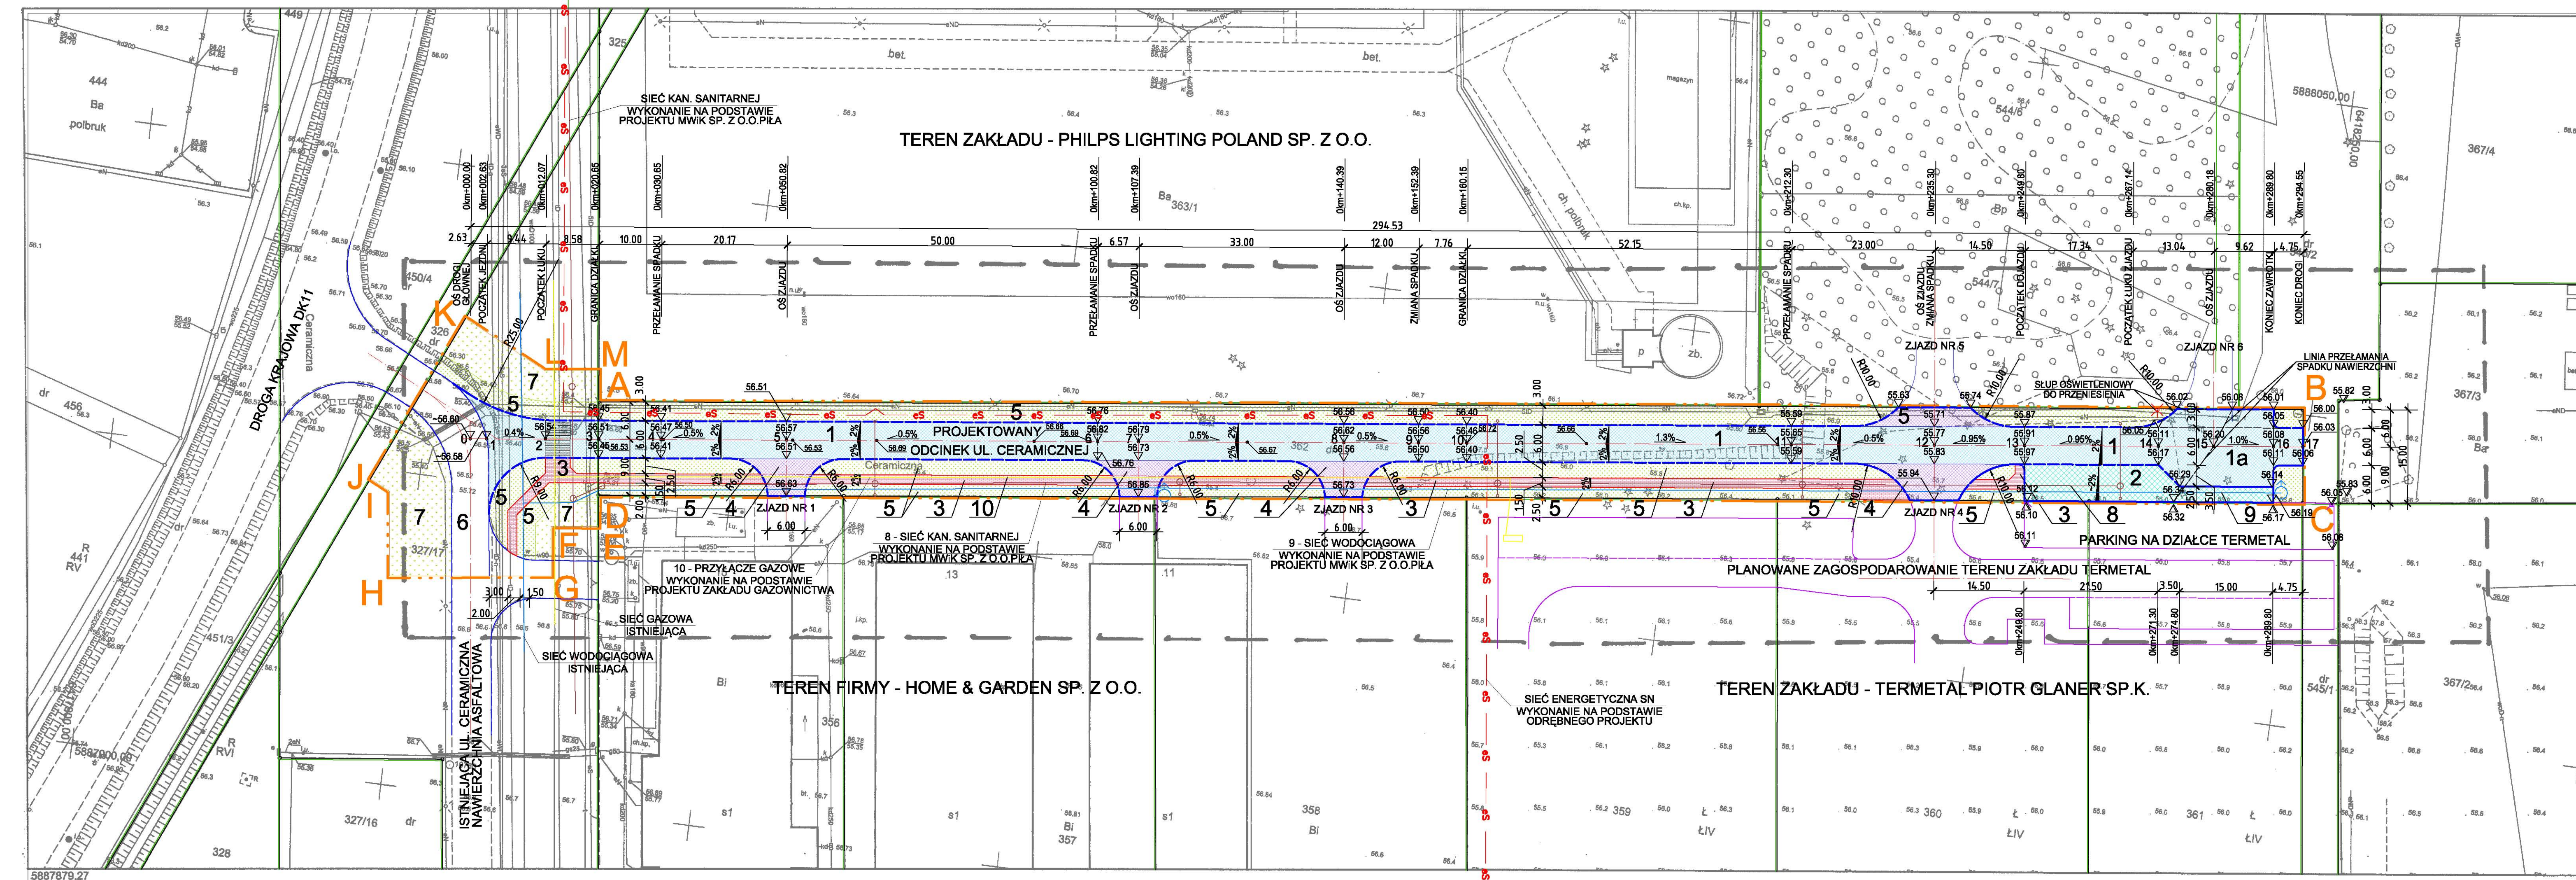

MAPA DO CELÓW PROJEKTOWYCH	
Oznaczenie kancelaryjne zgłoszenia pracy geodetyznej	WGK.6640.1.1166.2019
Godło mapy	6.193.10.14.2.1.2
Nazwa miejscowości, ulica	m. Piła, ul. Ceramiczna
Jednostka ewidencyjna	Identyfikator nazwa Piła
Obręb ewidencyjny	Identyfikator Nazwa, nr działki Piła, dz. 362
Skala mapy	1:500
Nazwa układu współrzędnych	prostopadłych płaskich Układ wysokości Kronstadt
Oznaczenie granic obszaru, który był przedmiotem aktualizacji	Służebności gruntowych nie badano
Informacje o służebnościach gruntowych mających wpływ na zagospodarowanie gruntów, zlokalizowanych w granicach projektowanej inwestycji *)	18.04.2019 r.
Data opracowania mapy	
nazwa / imię i nazwisko wykonawcy Andrzej Limanowski nazwisko geodety uprawnionego, który opracował mapę	
*) Należy podać skróty opis służebności gruntowej wraz ze sposobem jej oznaczenia na mapie, a w przypadku kiedy nie wykonano ustaleń obciążeń służebnościami – zamieścić stosowną informację	

PROJEKT ZAGOSPODAROWANIA TERENU BUDOWA ODCINKA DROGI GMINNEJ UL. CERAMICZNEJ ADRES: PIŁA UL. CERAMICZNA NR DZIAŁEK: 362, 327/17

LEGENDA:
A - B - C - D - A - PROJEKTOWANA ULICA W GRANICACH DZIAŁKI NR 362
OBSZAR OBJĘTY DECYZJĄ O WARUNKACH ZABUDOWY NR 42
E - F - ... - M - E - PROJEKTOWANA ULICA W GRANICACH DZIAŁKI NR 327/17
OBSZAR OBJĘTY MPZP UKŁADU ULICZNEGO MIASTA PIŁY

- 1. JEZDNIA O NAWIERZCHNI ASFALTOWEJ
1a. PLAC MANEWROWY O NAWIERZCHNI ASFALTOWEJ
- 2. ZJAZD DO PARKINGU NA DZIAŁCE TERMETAL O NAWIERZCHNI Z PŁYT AZUROWYCH NA PODBUDOWIE PIASKOWO-CEMENTOWEJ
- 3. CHODNIKI Z KOSTKI BETONOWEJ NA PODSYPCE PIASKOWEJ
- 4. ZJAZDY O NAWIERZCHNI Z KOSTKI BETONOWEJ NA PODBUDOWIE
- 5. TERENY ZIELONE PROJEKTOWANE - URZĄDZENIE TRAWNIKA
- 6. ISTNIEJĄCA DROGA GMINNA - UL. CERAMICZNA
- 7. TERENY ZIELONE - ISTNIEJĄCE, DO ZACHOWANIA
- 8 - SIEĆ KANALIZACJI SANITARNEJ - WYKONANIE NA PODSTAWIE PROJEKTU MWIK SP. Z O.O.PIŁA
- 9 - SIEĆ WODOCIĄGOWA - WYKONANIE NA PODSTAWIE PROJEKTU MWIK SP. Z O.O.PIŁA
- 10 - PRZYŁĄCZE GAZOWE - WYKONANIE NA PODSTAWIE PROJEKTU ZAKŁADU GAZOWNICZEGO
- RZĘDNE PROJEKTOWANE
- RZĘDNE ISTNIEJĄCE
- RZĘDNE PLANOWANE NA SĄSIEDNICH TERENACH

BILANS TERENU				
LP	ELEMENT ZAGOSPODAROWANIA	NA DZIAŁCE NR 362 m2	NA DZIAŁCE NR 327/17 m2	RAZEM m2
1	JEZDNIA O NAWIERZCHNI ZASFALTOWEJ - PROJEKTOWANA	1 754	143	1 897
2	JEZDNIA O NAWIERZCHNI ZASFALTOWEJ - ISTNIEJĄCA	-	213	213
3	ZJAZDY O NAWIERZCHNI Z KOSTKI BETONOWEJ - PROJEKTOWANE	277	-	277
4	ZJAZDY O NAWIERZCHNI Z KOSTKI BETONOWEJ - ISTNIEJĄCE	-	37	37
5	DOJAZD DO PARKINGU TERMETAL Z PŁYT AZUROWYCH BETONOWYCH - PROJEKTOWANY	179	-	179
6	CHODNIK O NAWIERZCHNI Z KOSTKI BETONOWEJ - PROJEKTOWANY	315	45	360
7	TERENY ZIELONE - PROJEKTOWANE	1 560	209	1 769
8	TERENY ZIELONE - ISTNIEJĄCE, DO ZACHOWANIA	-	440	440
9	RAZEM POWIERZCHNIA TERENÓW UTWARDZONYCH - POZ. 1 - 6	2 525	438	2 963
10	RAZEM POWIERZCHNIA TERENÓW BIOLOGICZNIE CZYNNYCH - POZ. 7 - 8	1 560	649	2 209
11	OGÓŁEM POWIERZCHNIA	4 085	1 087	5 172

Spółdzielnia Obsługi Inwestycyjnej "Dompil"			
64-920 Piła ul. Sikorskiego 33 tel/fax (67) 214-80-01			
Investor	GMINA PIŁA, 64-920 PIŁA PL. STASZICA 10	Bransza:	drogi
Nazwa obiektu	BUDOWA ODCINKA DROGI GMINNEJ UL. CERAMICZNEJ	Skala:	1:500
Adres	PIŁA UL. CERAMICZNA, DZIAŁKI NR 362, 327/17	Nr rysunku:	01
PROJEKT ZAGOSPODAROWANIA TERENU			
Projektował:	mgr inż. Jędrzej Kujawski	Nr uprawnień:	WKP/0049/P/00K/08
Sprawił:	mgr inż. Czesław Choraży	Data:	01.2020
Kierownik pracowni:	mgr inż. Tomasz Zasada	Podpis:	